

영산포농협 3층 회의실

2026. 06.

인테리어

Copyright ? 1988 UG Architects & Engineers Tel. 062-381-0300 Fax. 062-383-5677
All rights reserved. http://www.ugae.co.kr E-mail : kimug@hananet.net
4th FL, UG - building 1210-7 Chi-Pyung Dong, Seu-Gu, Kwang-Ju, South Korea, 502-270
President / Architect : kim, U. G. 대표 / 건축사 김 유 지





(주)유지건축사사무소

건축사 김 유 지

광주광역시 서구 치평동 1210-7

Phone. 381-0300

383-5678

F a x. 383-5677

NOTE.

PROJECT TITLE

영산포농협 3층
회의실 공사

SCALE : 1/120

DATE : 2026. 06.

DESIGNED BY

DRAWN BY

CHECKED BY

APPROVED BY KIM U G


CONSULTANT

NAME OF DRAWING

3층 평면도_변경전



DRAWING NO.

SHEET NO.

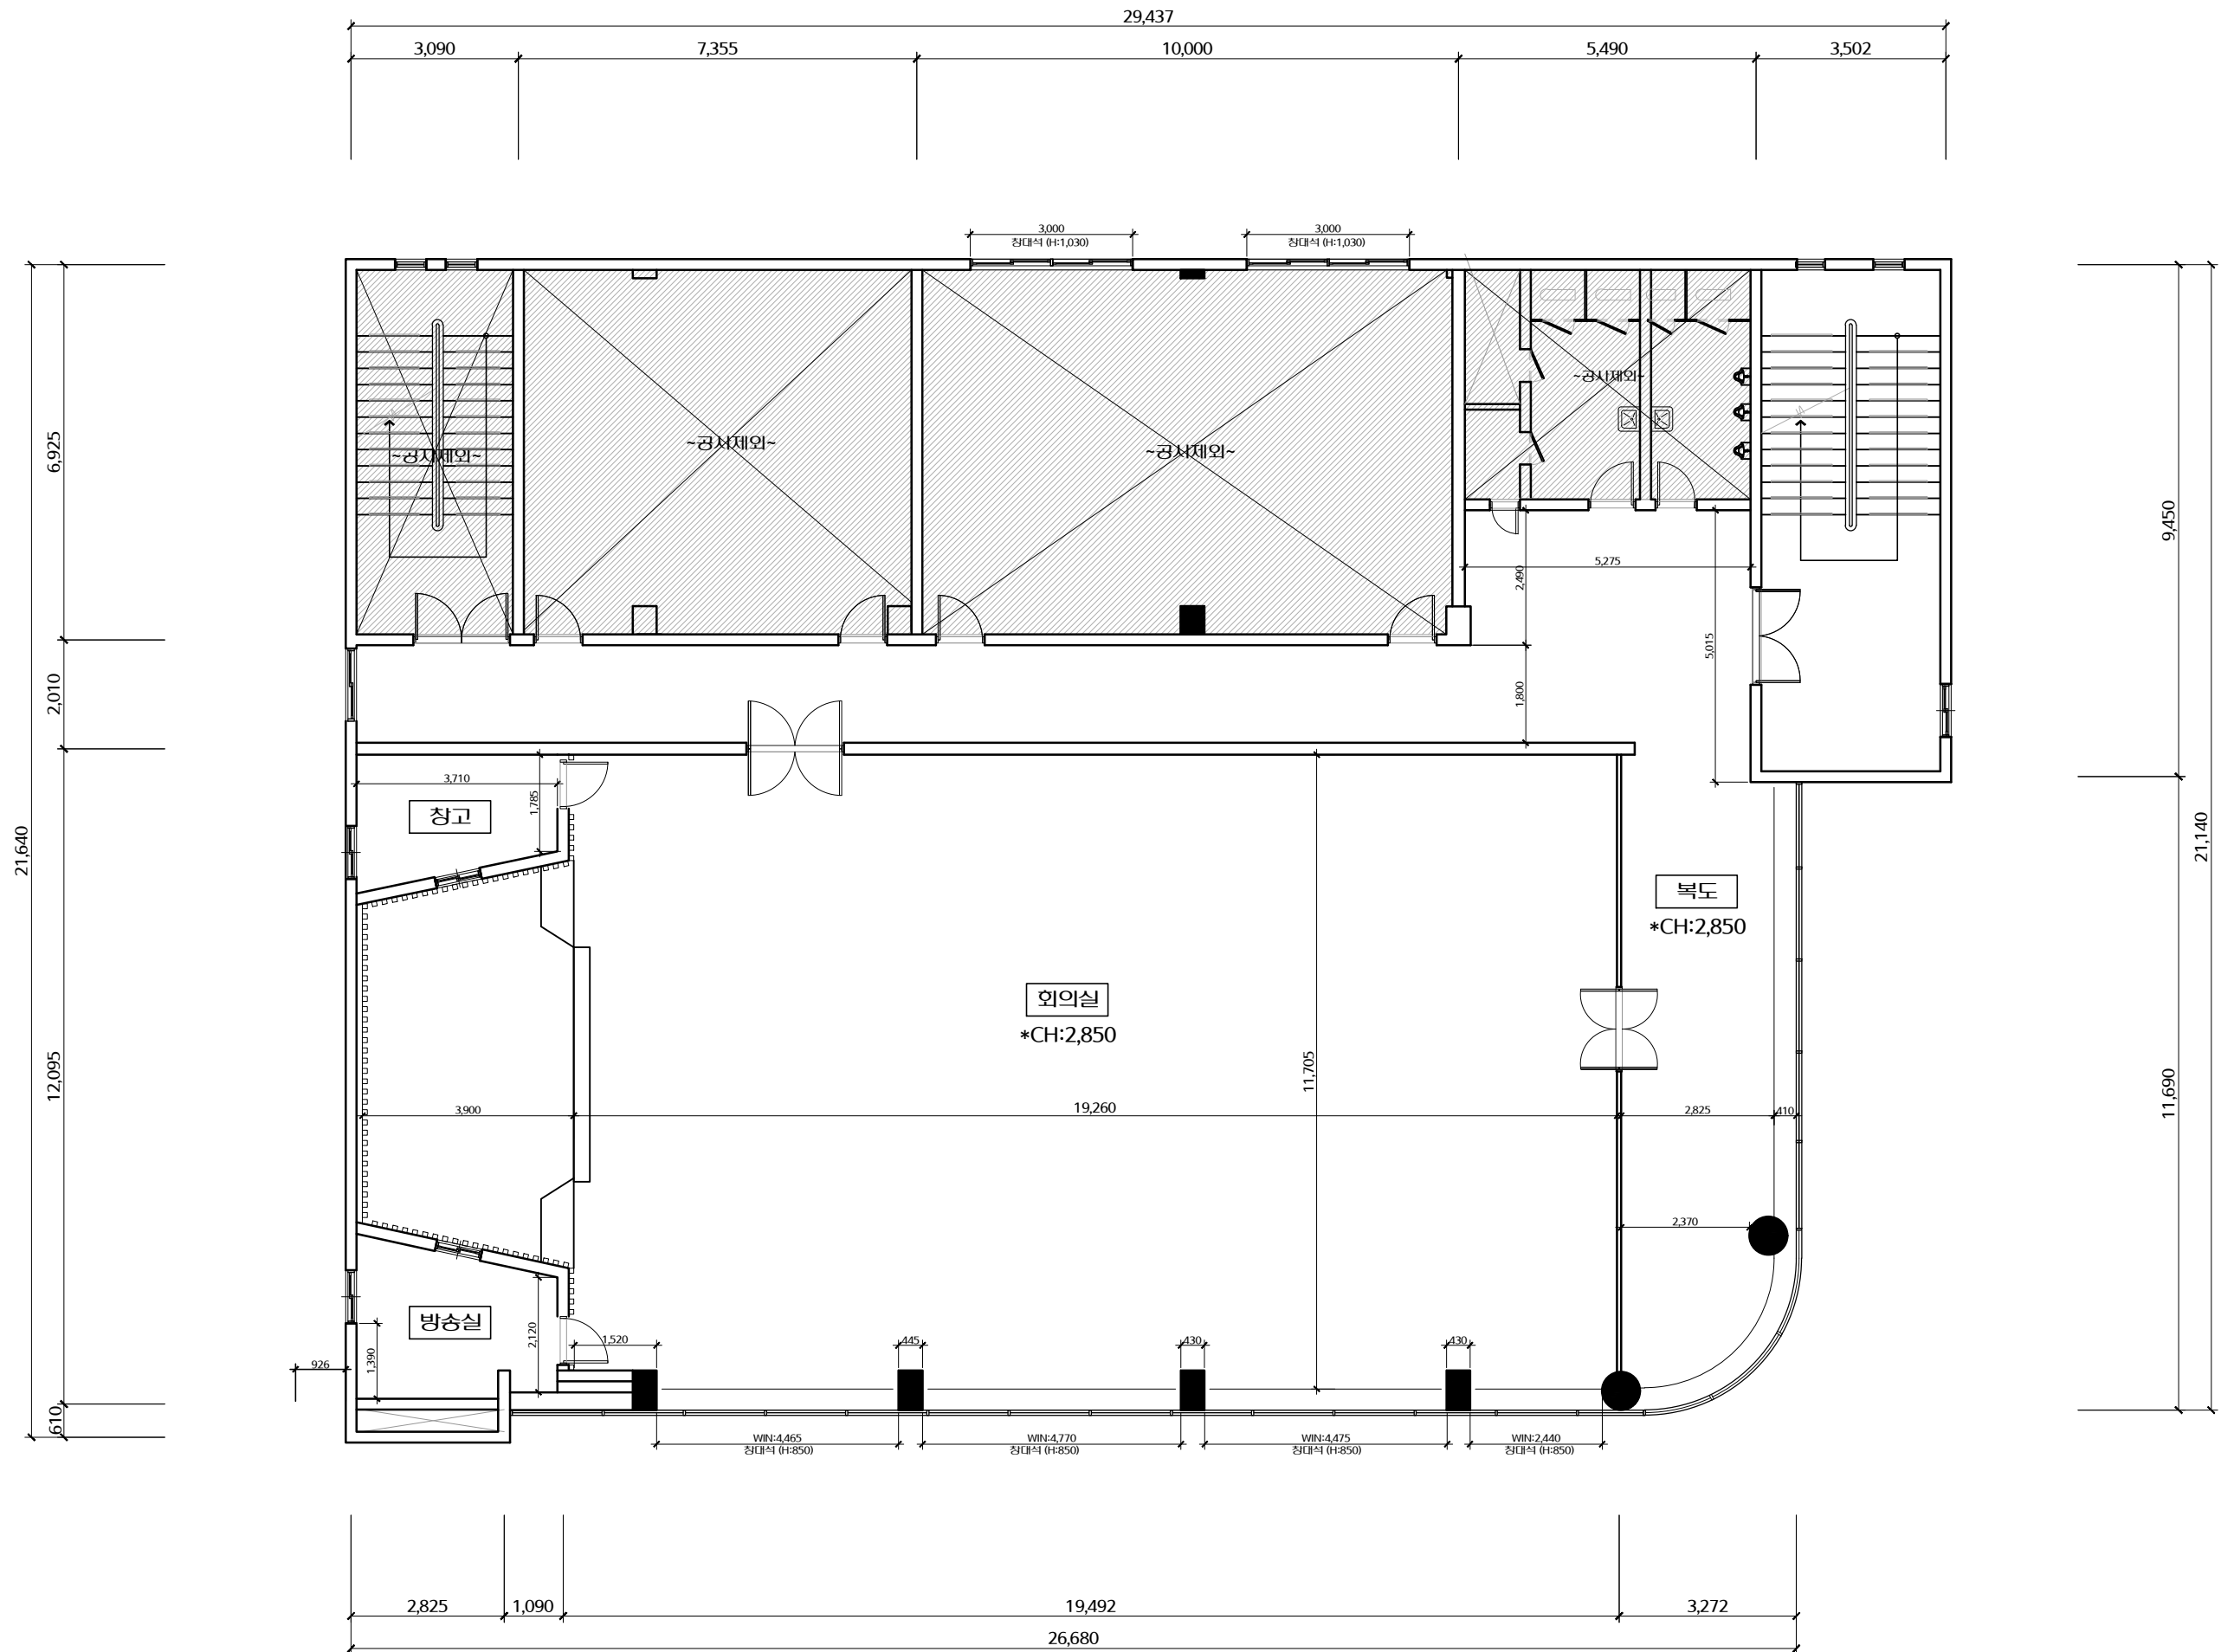

1 3층 평면도_변경전

축척 : 1 / 120

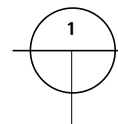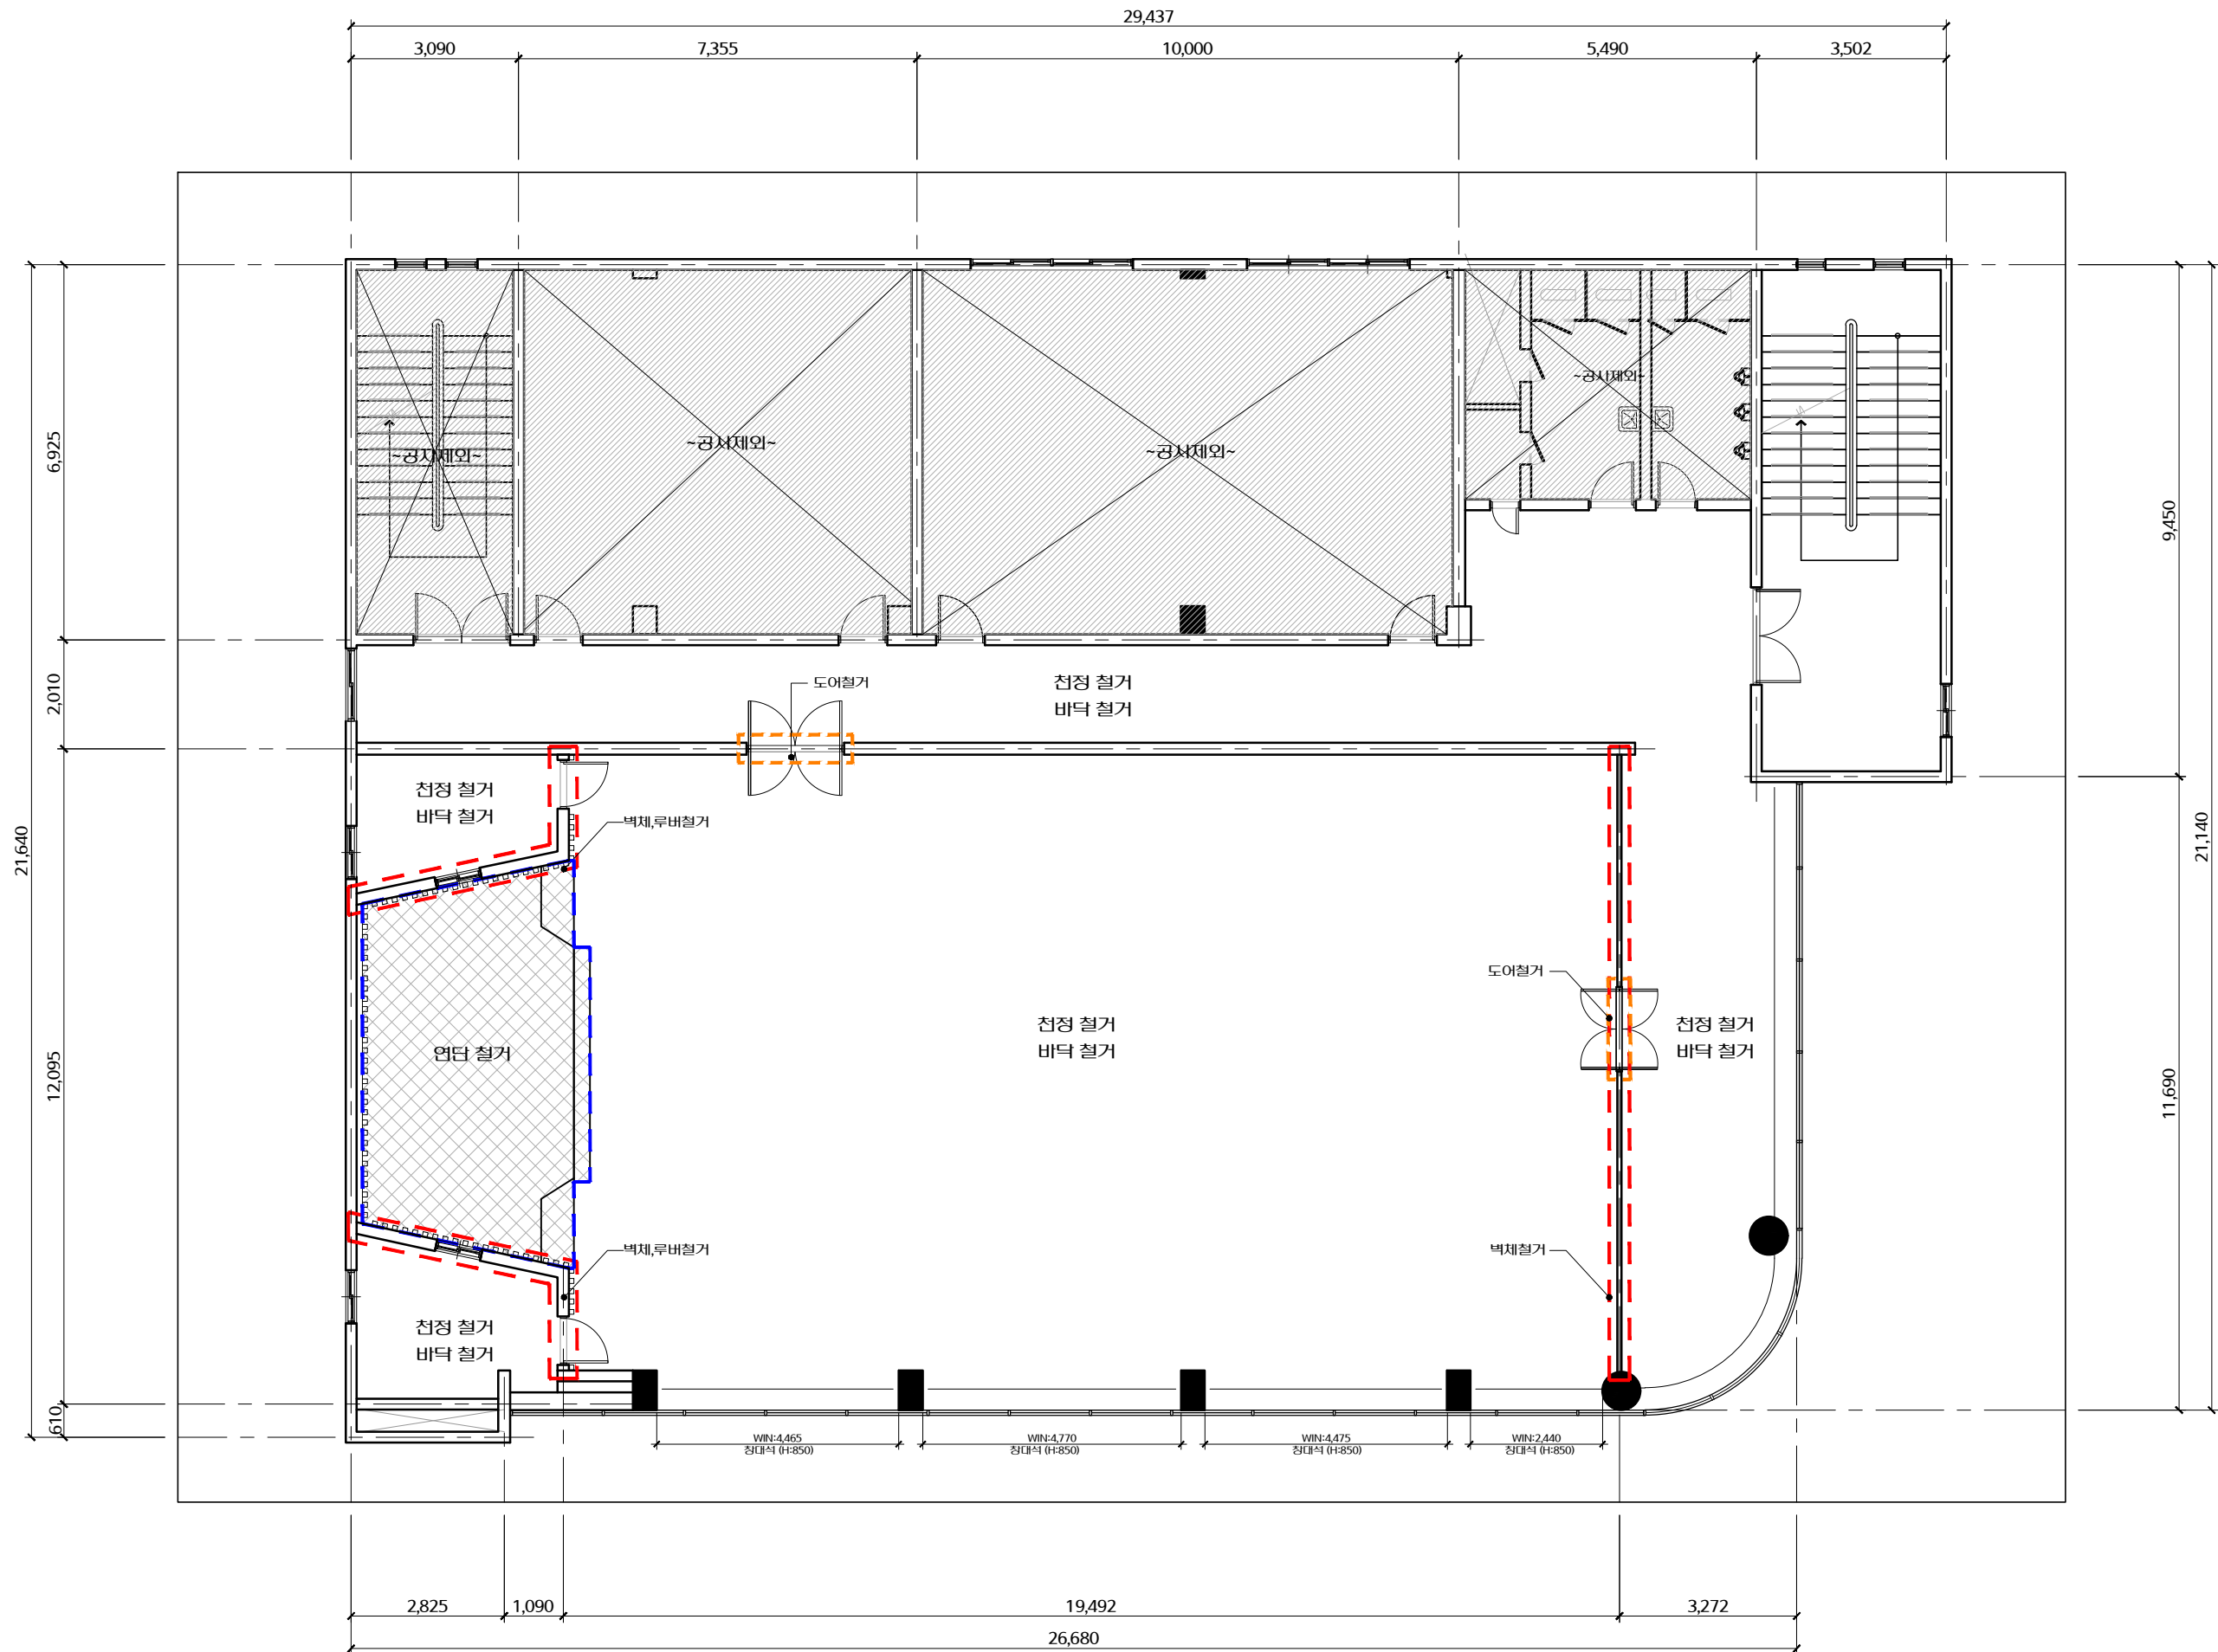

3층 철거평면도

축척: 1/120

(주)유지건축사사무소	
건축사 김 유 지	
광주광역시 서구 치평동 1210-7	
Phone. 381-0300 383-5678	
F a x. 383-5677	
NOTE.	
PROJECT TITLE	
영산포농협 3층 회의실 공사	
SCALE : 1/120	
DATE : 2026. 06.	
DESIGNED BY	
DRAWN BY	
CHECKED BY	
APPROVED BY KIM U G	
CONSULTANT	
NAME OF DRAWING	
3층 철거평면도	
DRAWING NO.	
SHEET NO.	



(주)유지건축사사무소

건축사 김 유 지

광주광역시 서구 치평동 1210-7

Phone. 381-0300

383-5678

F a x. 383-5677

NOTE.

PROJECT TITLE

영산포농협 3층
회의실 공사

SCALE : 1/120

DATE : 2026. 06.

DESIGNED BY

DRAWN BY

CHECKED BY

APPROVED BY KIM U G


CONSULTANT

NAME OF DRAWING

3층 평면도_변경후

DRAWING NO.

SHEET NO.

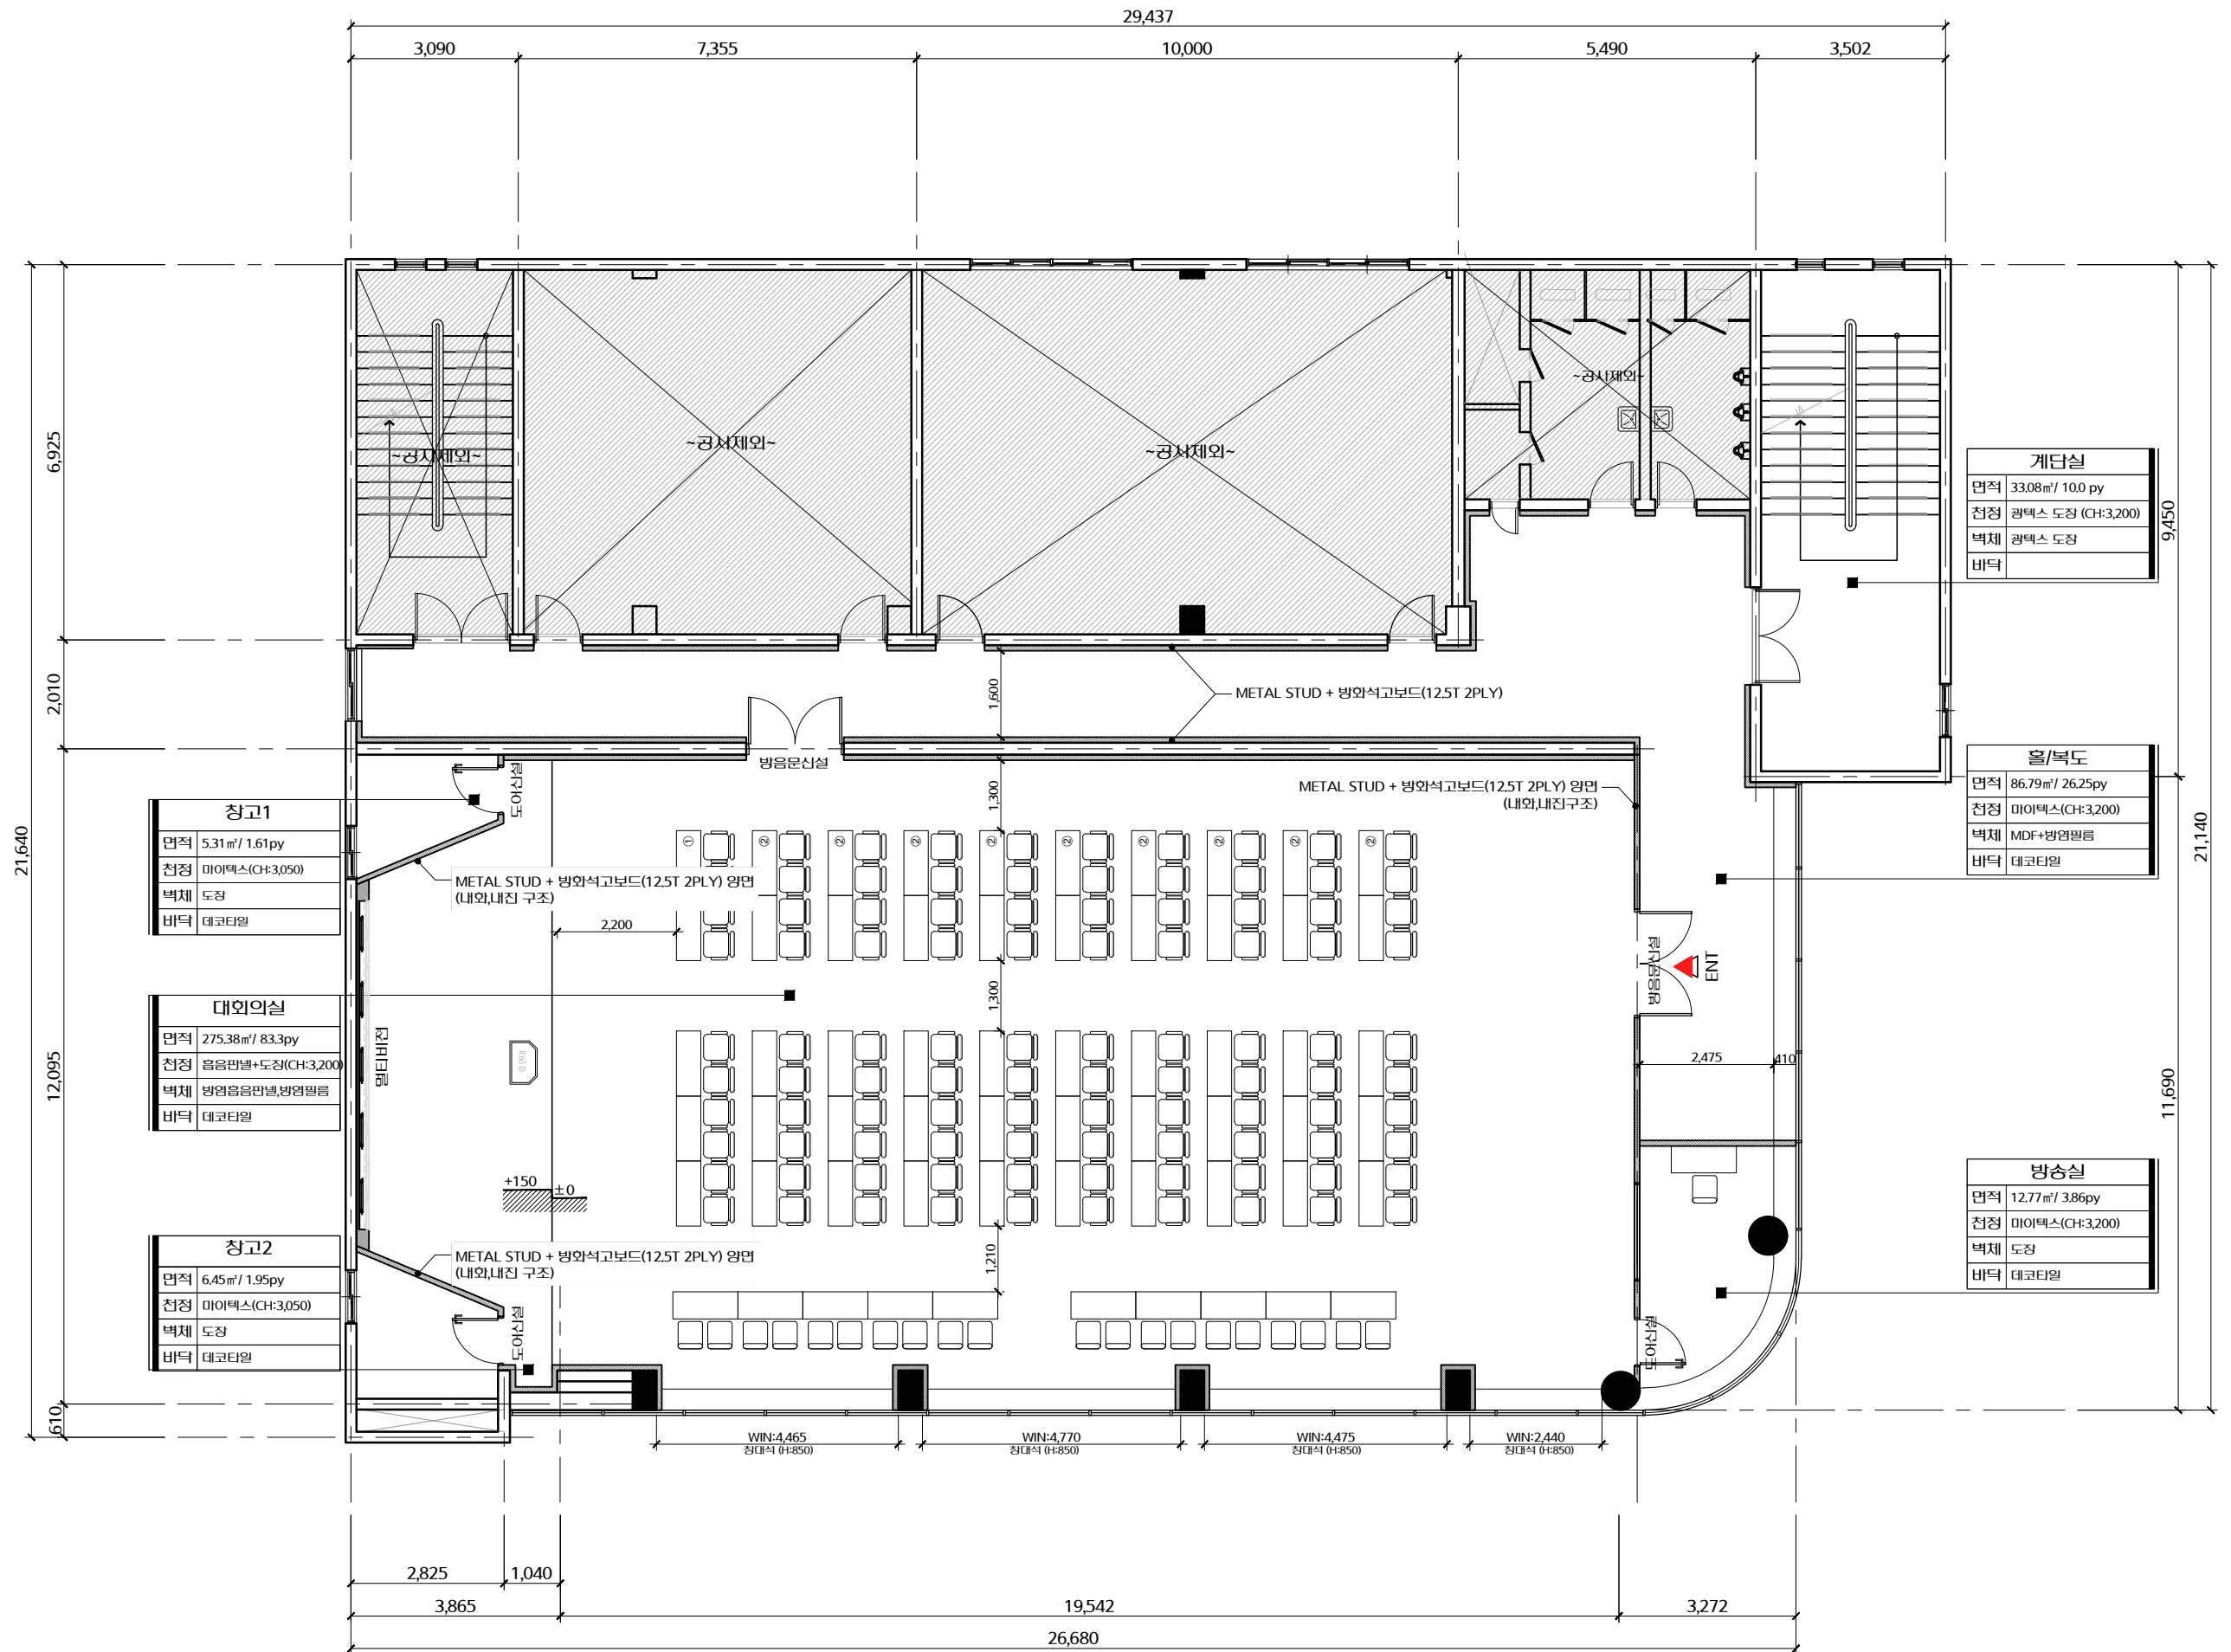

3층 평면도_변경후

축척 : 1 / 120



(주)유지건축사사무소

건축사 김 유 지

광주광역시 서구 치평동 1210-7

Phone. 381-0300

383-5678

F a x. 383-5677

NOTE.

PROJECT TITLE

영산포농협 3층
회의실 공사

SCALE : 1/120

DATE : 2026. 06.

DESIGNED BY

DRAWN BY

CHECKED BY

APPROVED BY KIM U G



CONSULTANT

NAME OF DRAWING

3층 천정도

DRAWING NO.

SHEET NO.

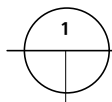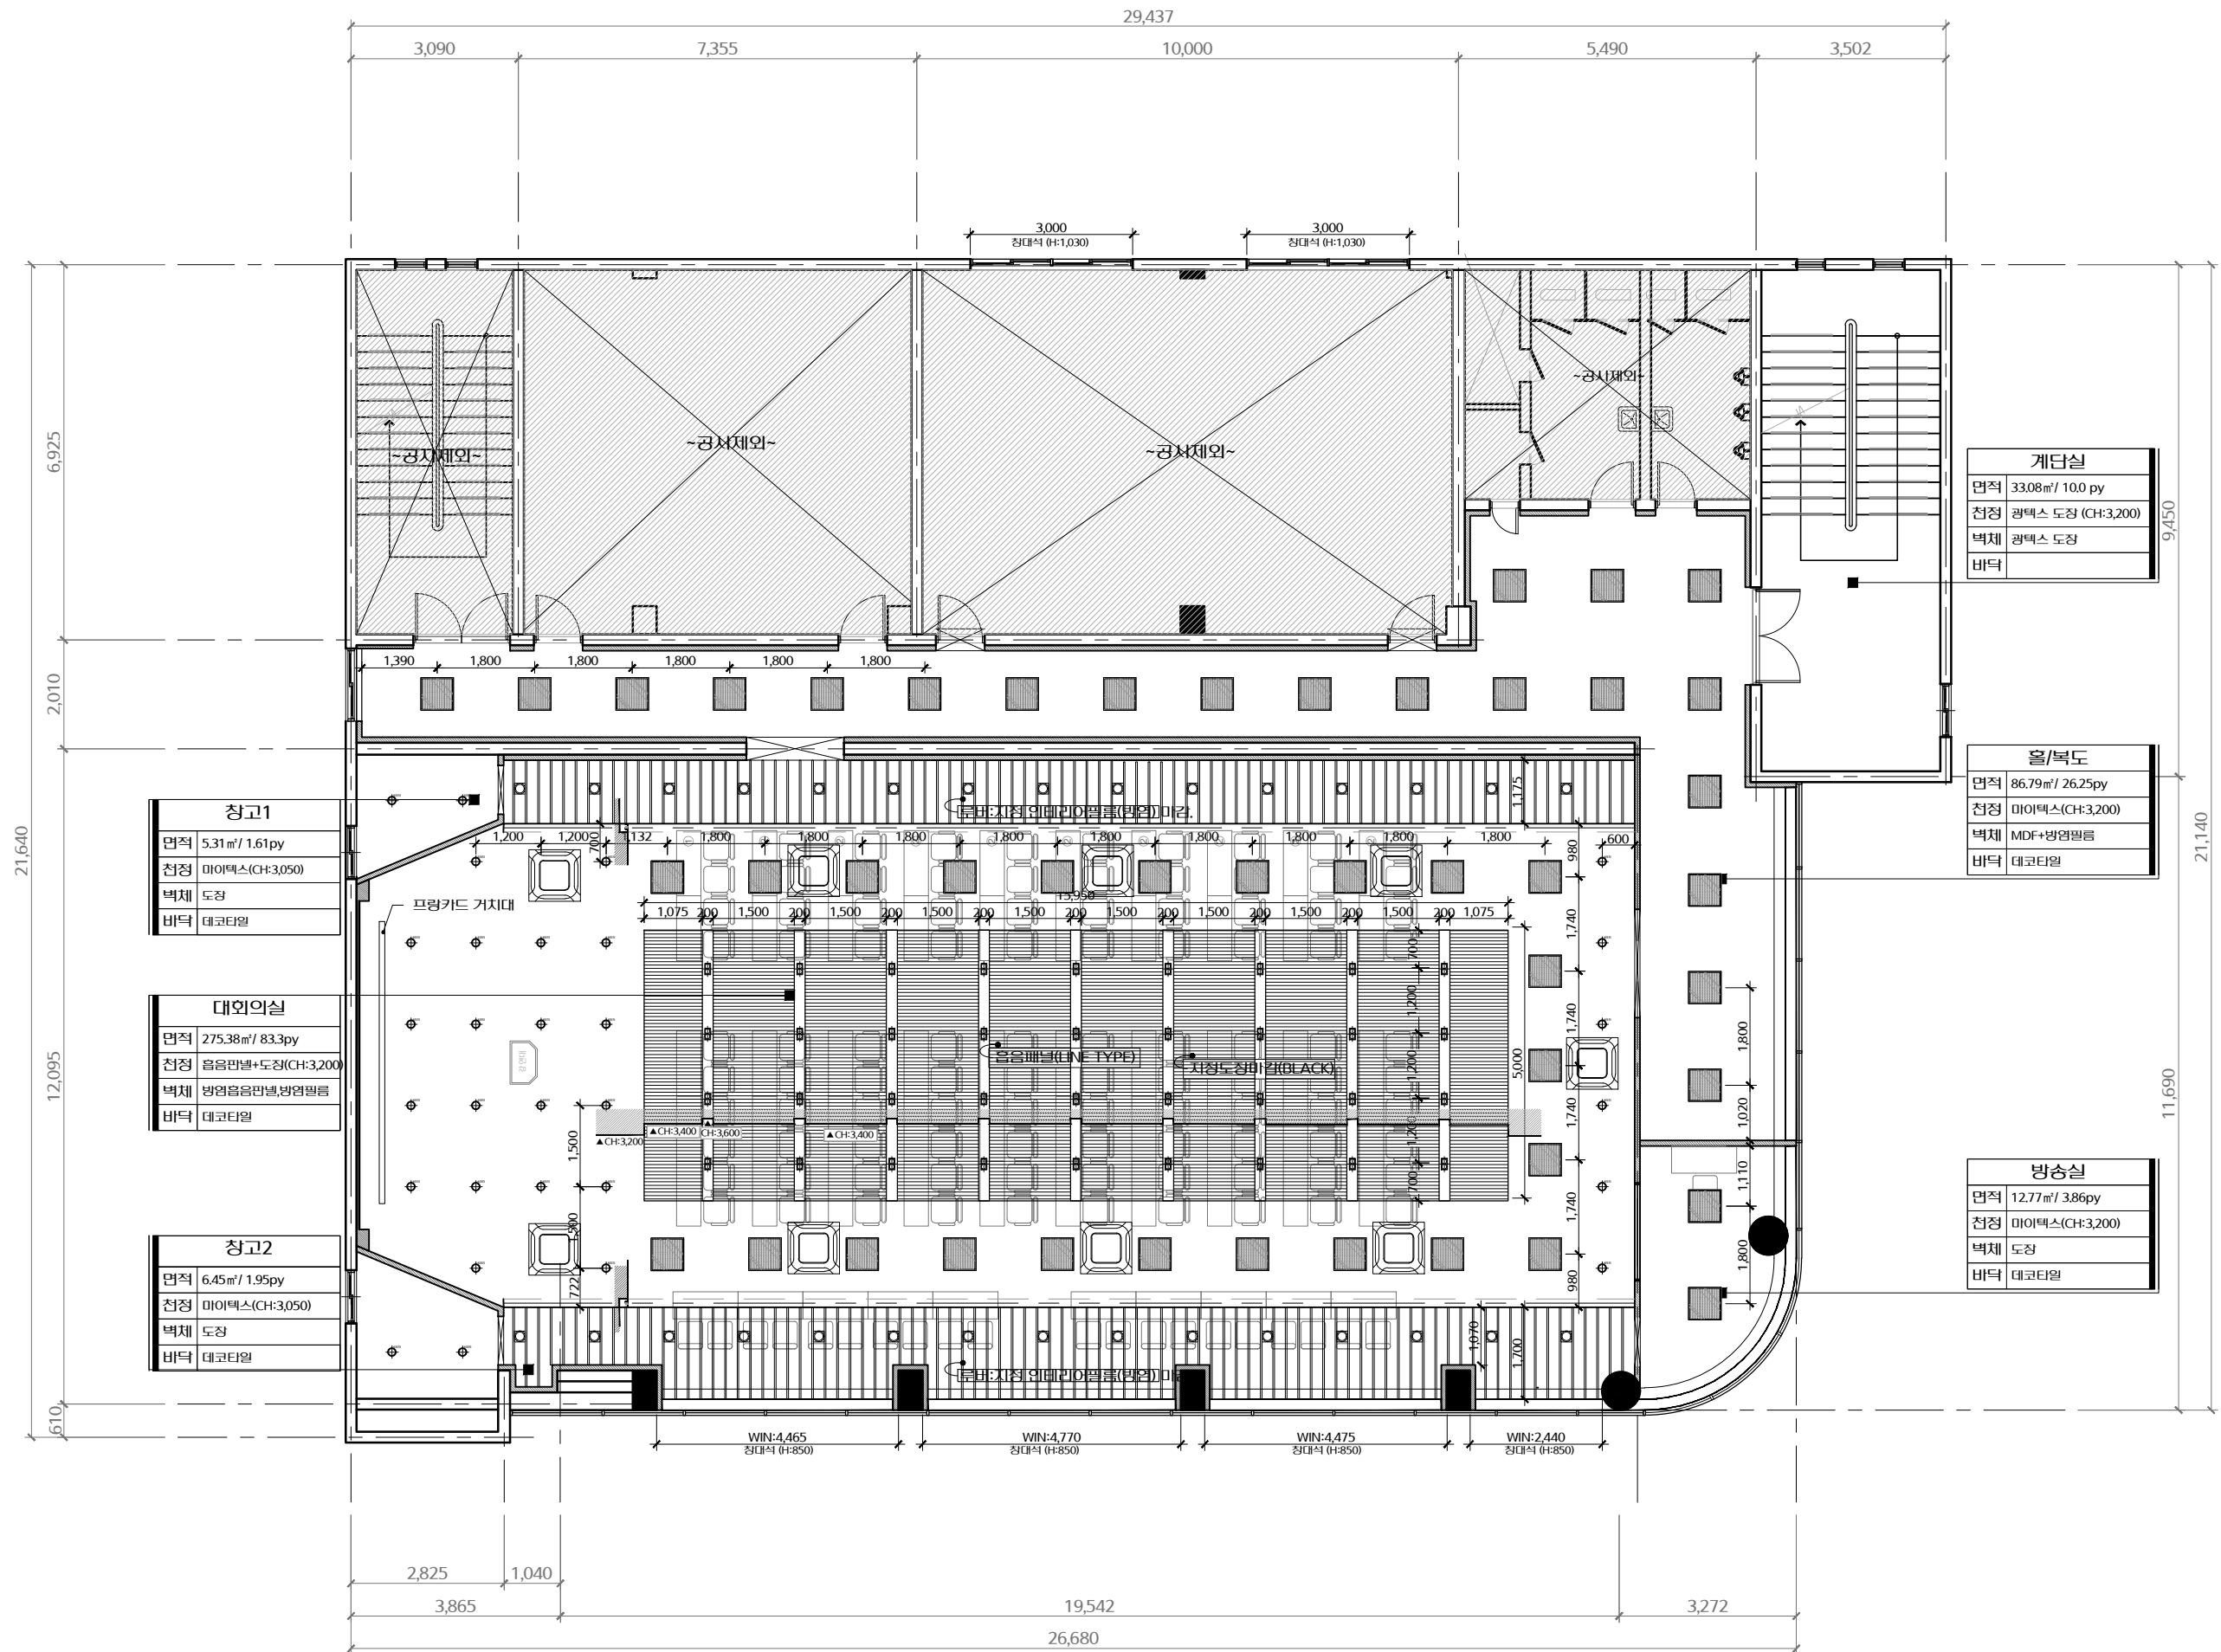

3층 천정도

축척 : 1 / 120



(주)유지건축사사무소

건축사 김 유 지

광주광역시 서구 치평동 1210-7

Phone. 381-0300

383-5678

F a x. 383-5677

NOTE.

PROJECT TITLE

영산포농협 3층
회의실 공사

SCALE : 1/120

DATE : 2026. 06.

DESIGNED BY

DRAWN BY

CHECKED BY

APPROVED BY KIM U G


CONSULTANT

NAME OF DRAWING

3층 입면기호도

DRAWING NO.

SHEET NO.

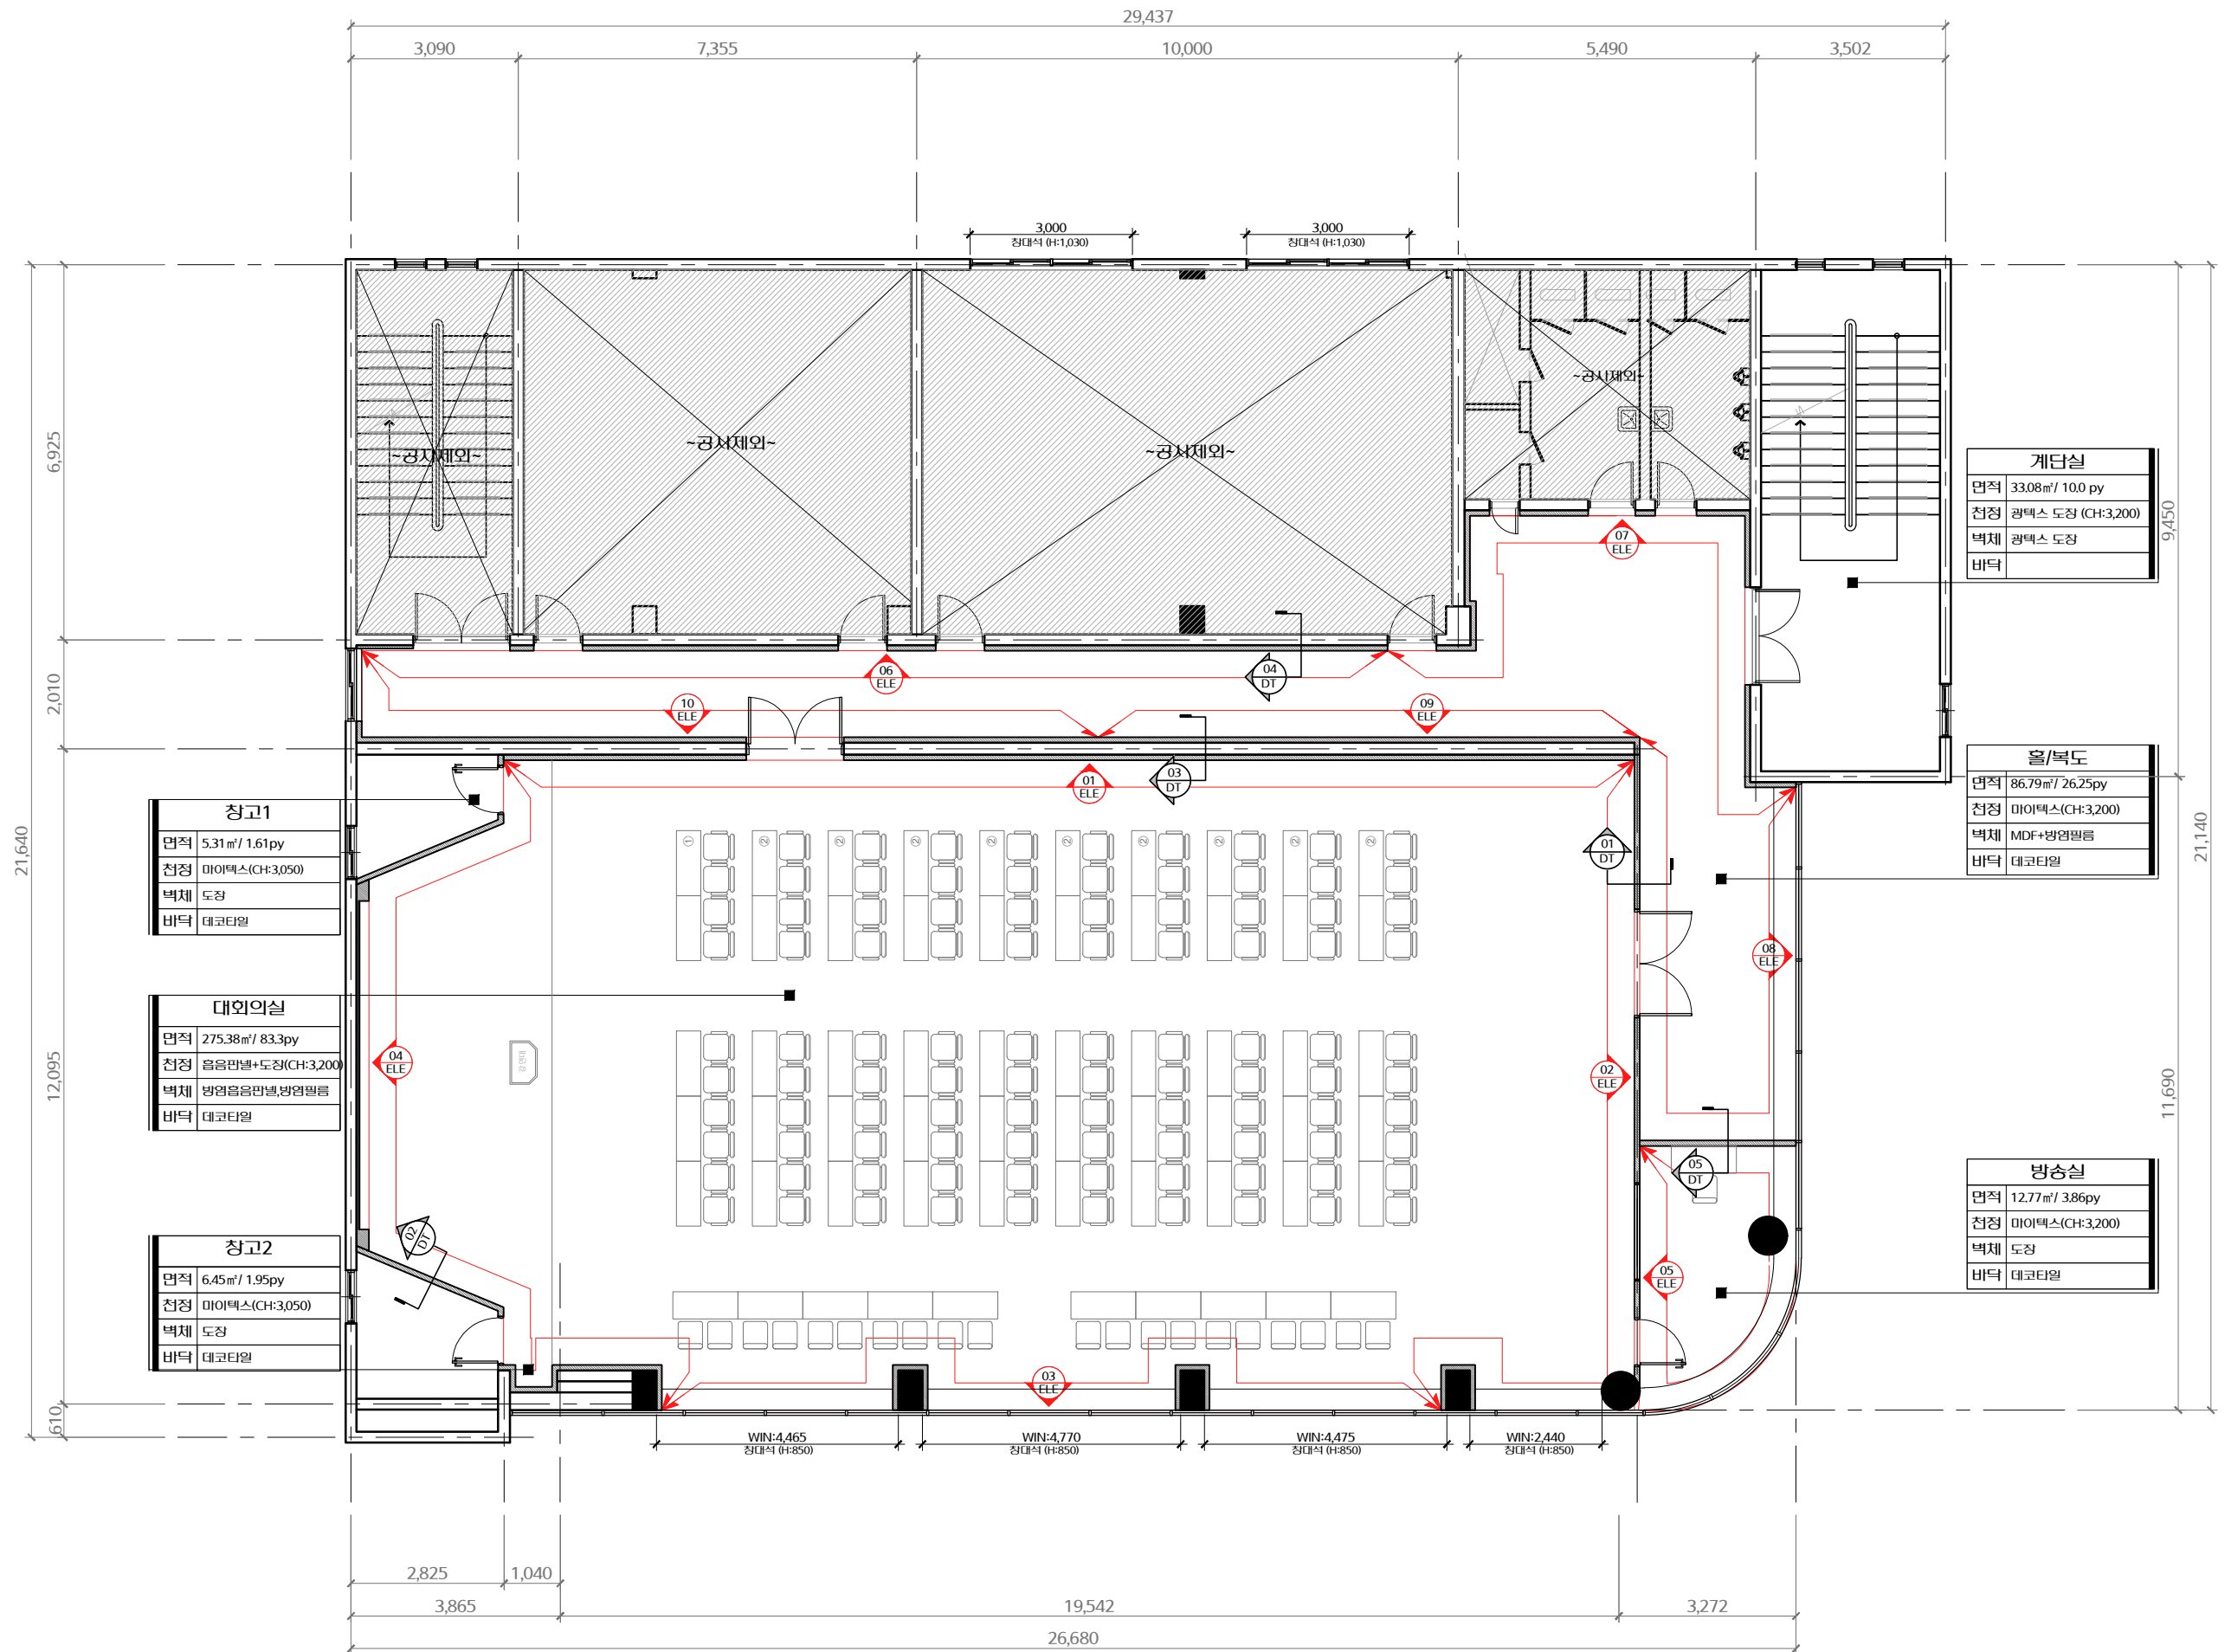

3층 입면기호도

축척 : 1 / 120



(주)유지건축사사무소

건축사 김 유 지

광주광역시 서구 치평동 1210-7

Phone. 381-0300

383-5678

F a x. 383-5677

NOTE.

PROJECT TITLE

영산포농협 3층
회의실 공사

SCALE : 1/120

DATE : 2026. 06.

DESIGNED BY

DRAWN BY

CHECKED BY

APPROVED BY KIM U G


CONSULTANT

NAME OF DRAWING

3층 치수평면도

DRAWING NO.

SHEET NO.

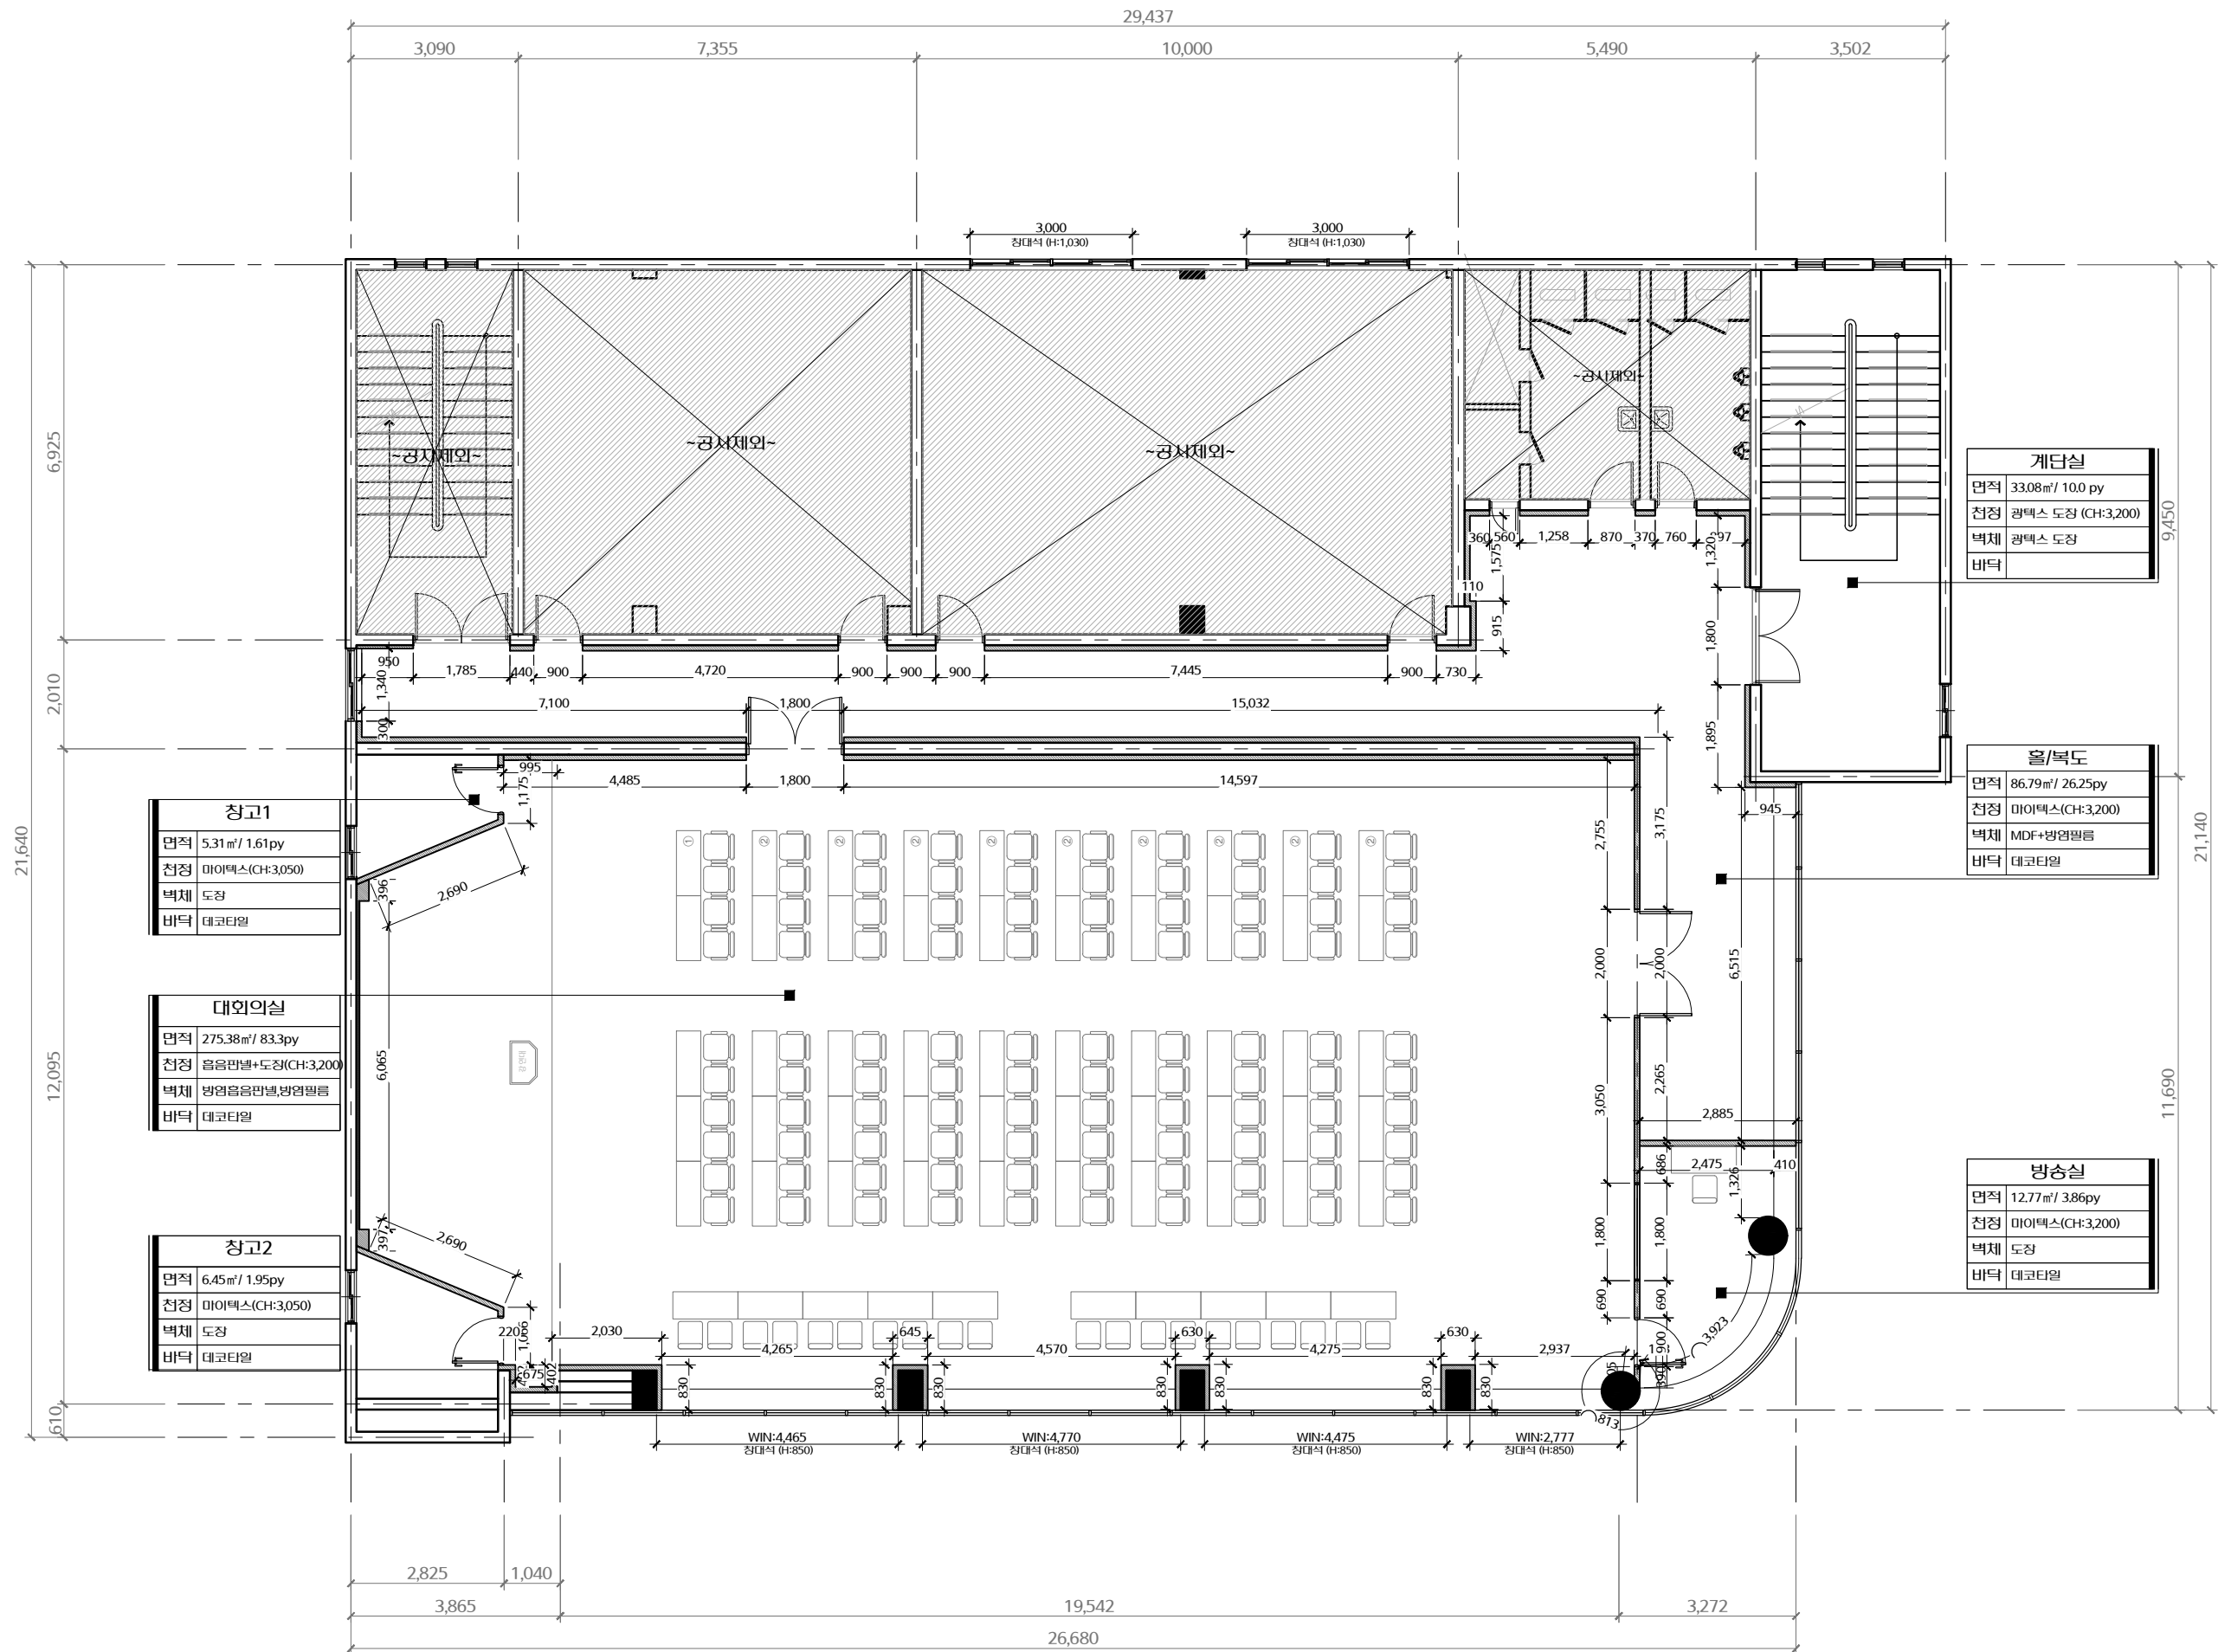



(주)유지건축사사무소

건축사 김 유 지

광주광역시 서구 치평동 1210-7

Phone. 381-0300

383-5678

F a x. 383-5677

NOTE.

PROJECT TITLE

영산포농협3층
회의실 공사

SCALE : 1/60

DATE : 2026. 06.

DESIGNED BY

DRAWN BY

CHECKED BY

APPROVED BY KIM U G


CONSULTANT

NAME OF DRAWING

3층입면-01.02


DRAWING NO.

SHEET NO.

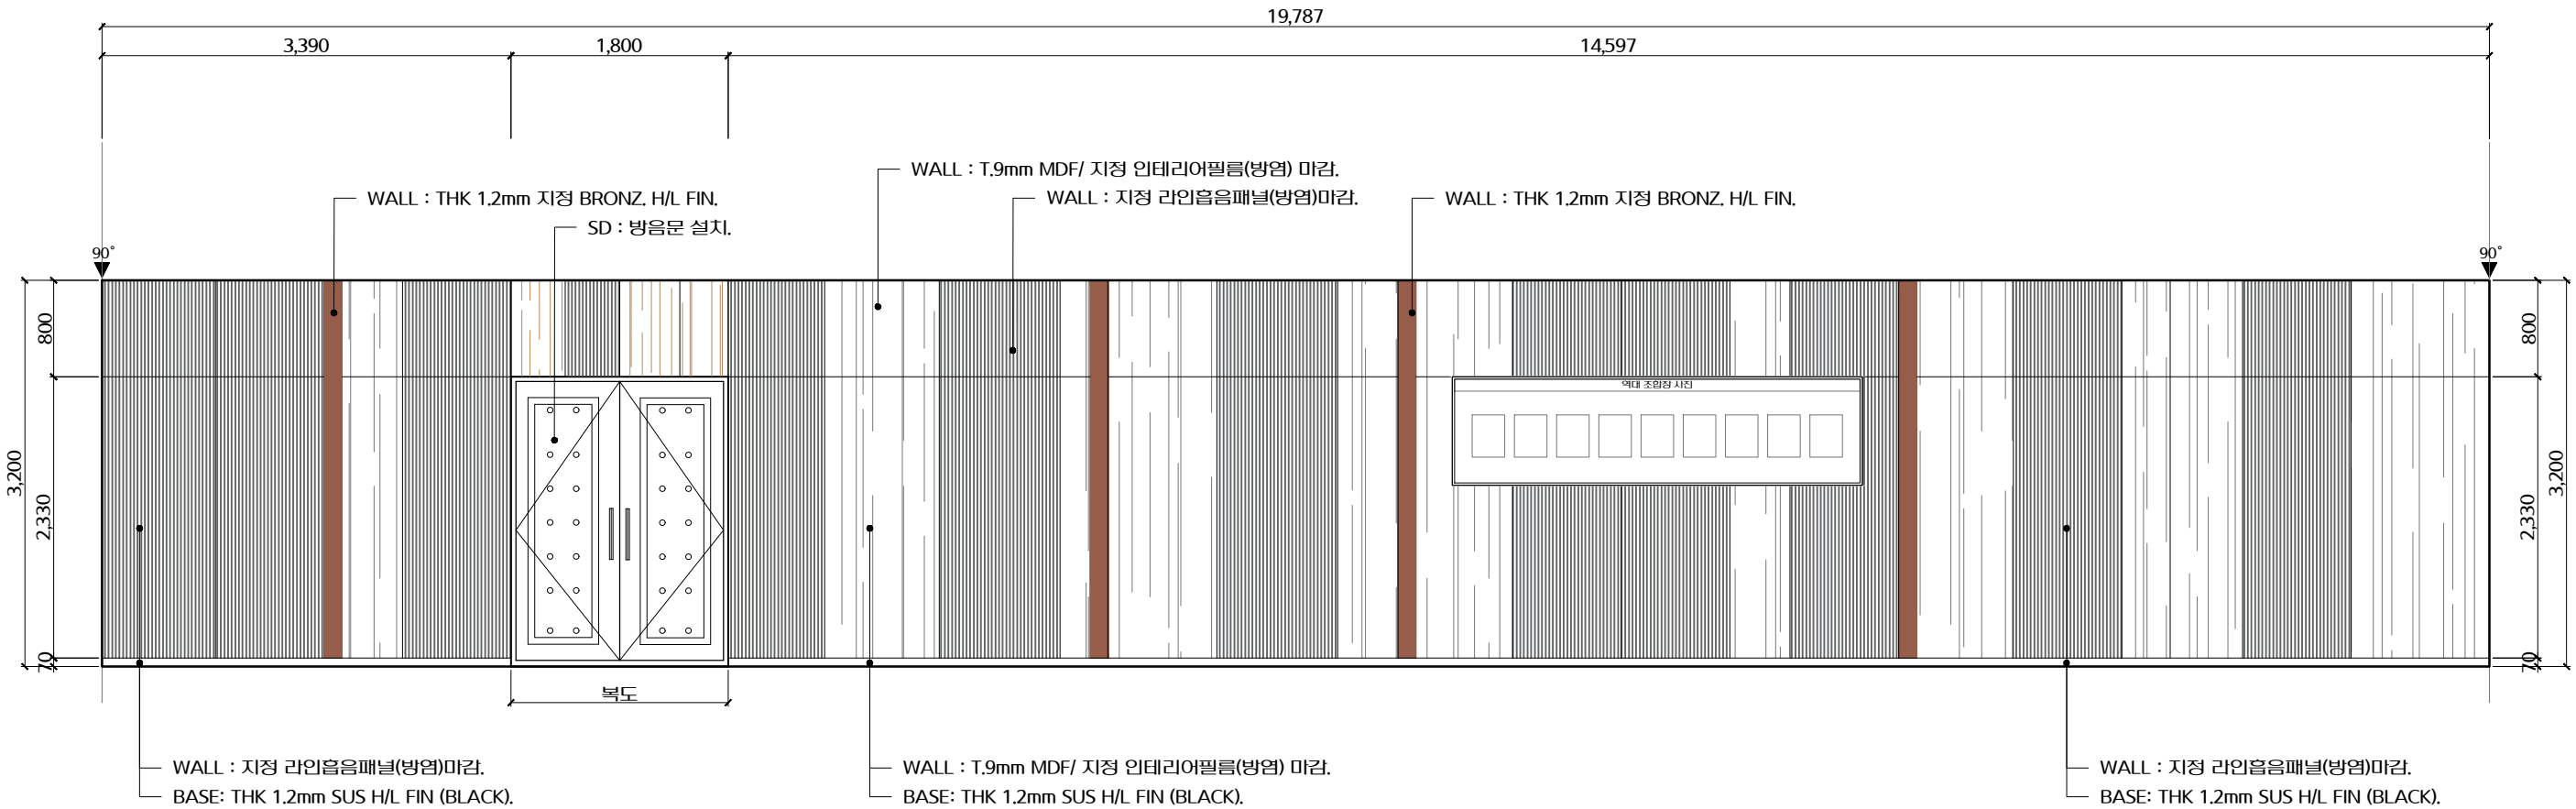

1 3층입면-01(대회의실)

축척: 1 / 60

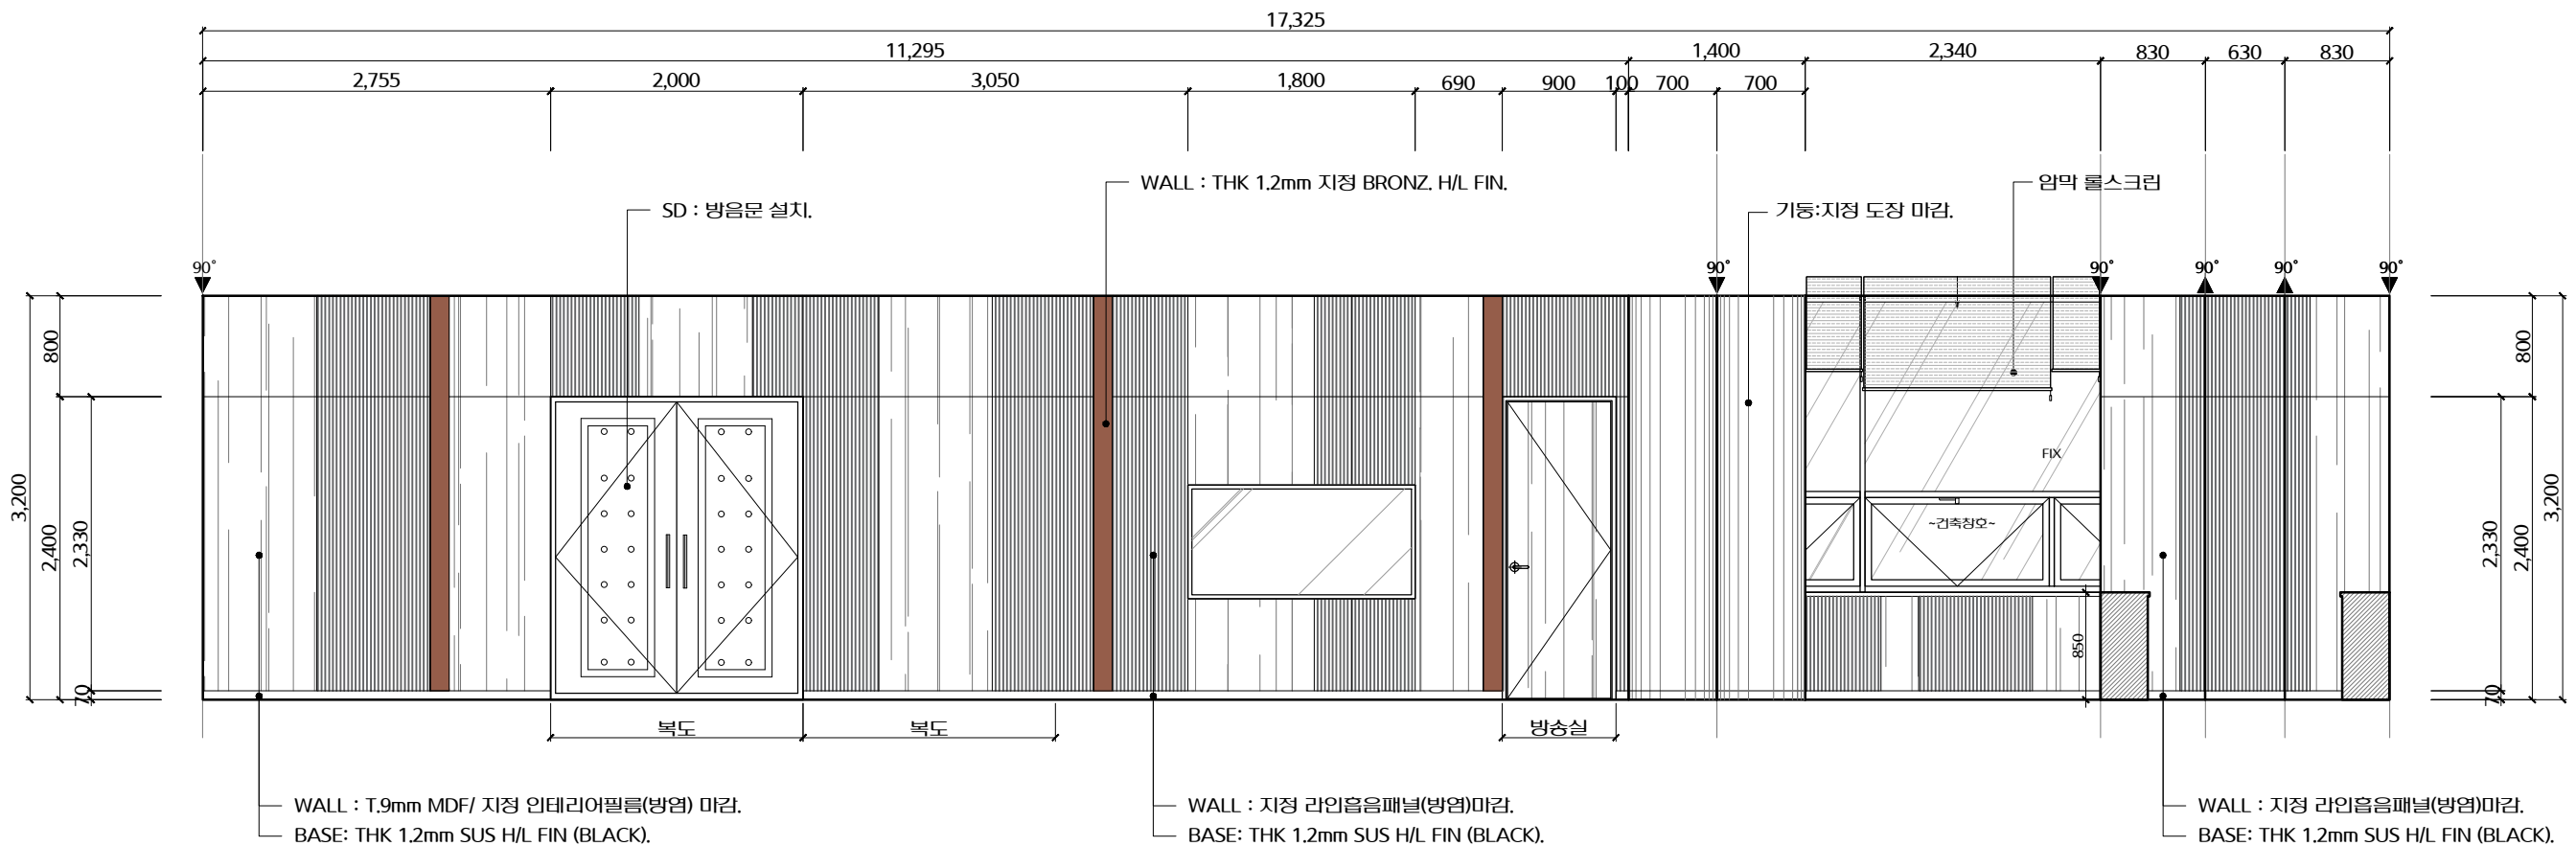

2 3층입면-02(대회의실)

축척: 1 / 60



(주)유지건축사사무소

건축사 김 유 지

광주광역시 서구 치평동 1210-7

Phone. 381-0300

383-5678

F a x. 383-5677

NOTE.

PROJECT TITLE

영산포농협3층
회의실 공사

SCALE : 1/60

DATE : 2026. 06.

DESIGNED BY

DRAWN BY

CHECKED BY

APPROVED BY KIM U G


CONSULTANT

NAME OF DRAWING


3층입면-03.04

DRAWING NO.

SHEET NO.

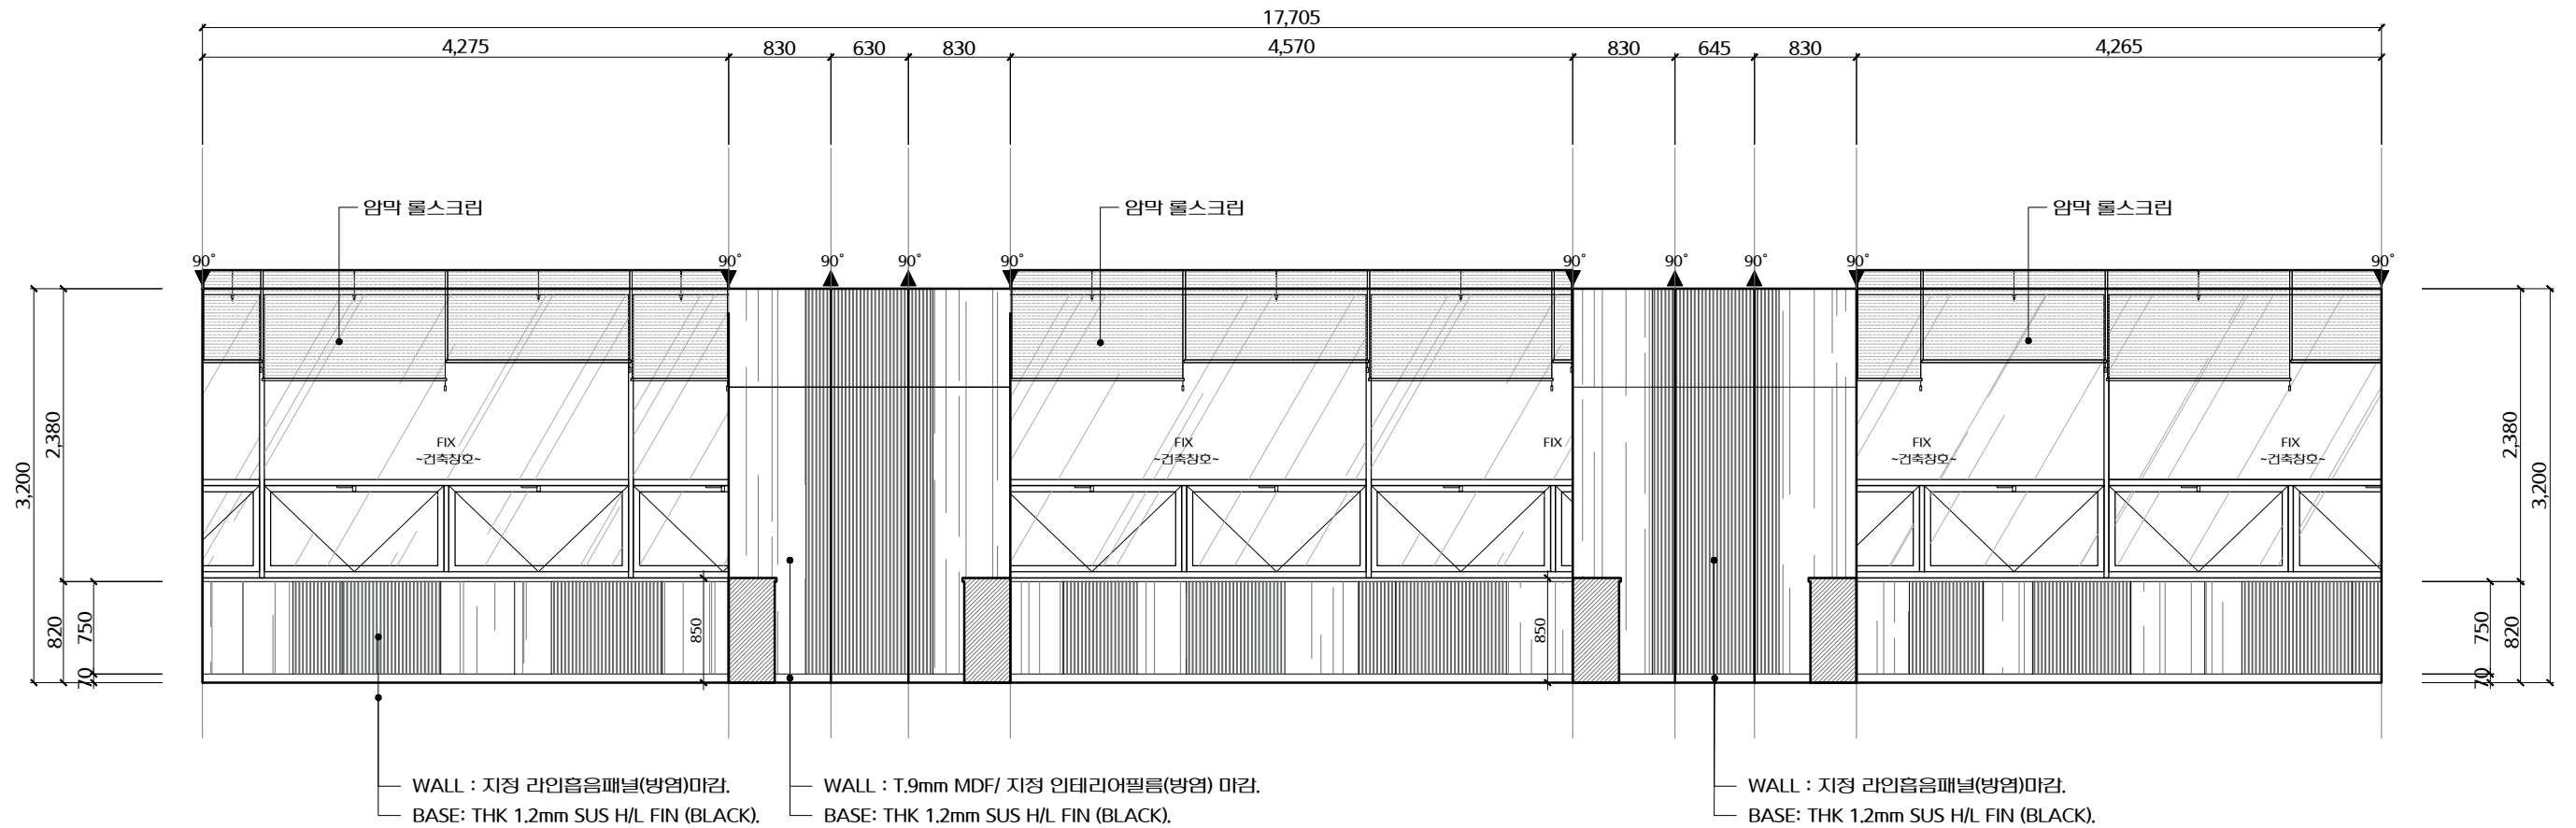


1 3층입면-03(대회의실)

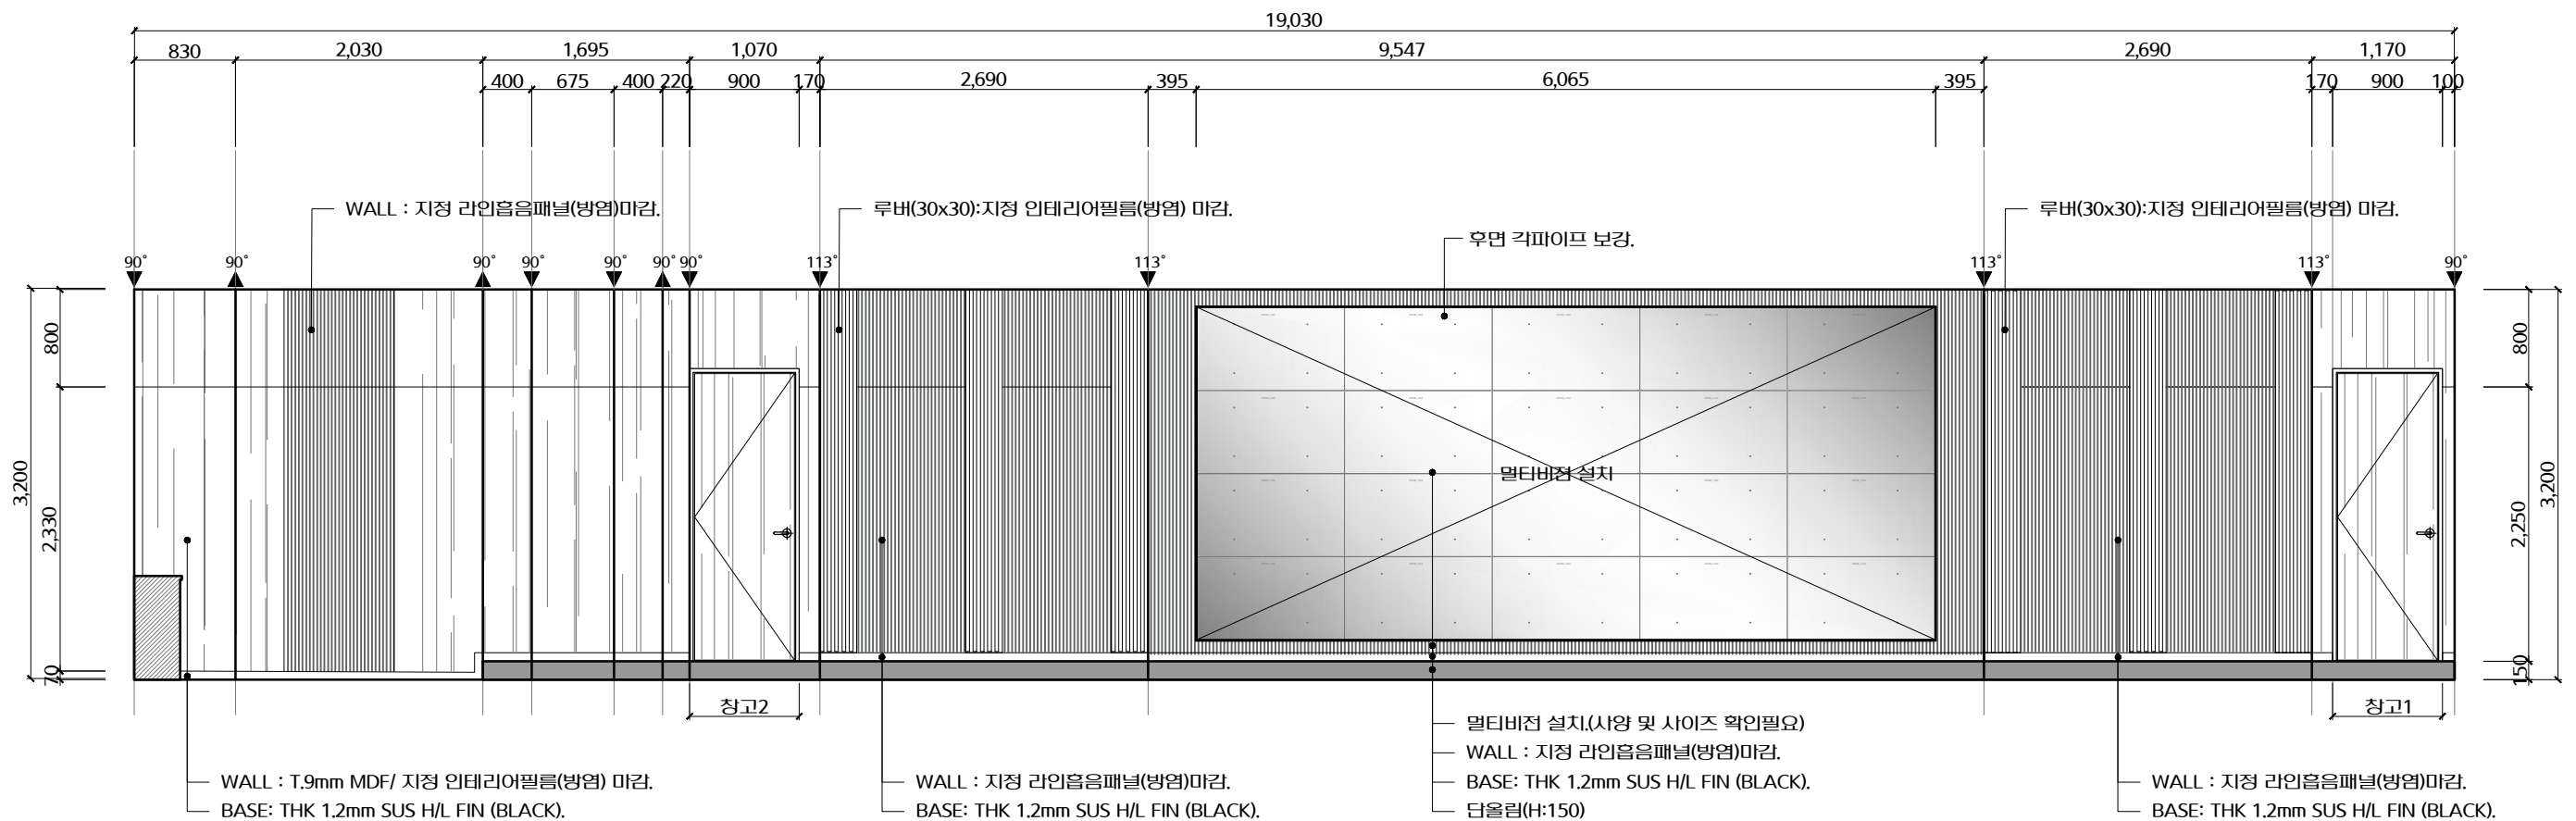

2 3층입면-04(대회의실)

축척 : 1 / 60

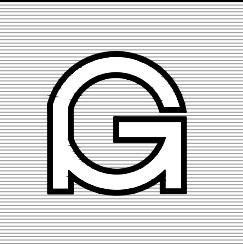


건축사 김 유 지

Phone. 381-0300
383-5678
F a x. 383-5677

영산포농협3층
회의실 공사

SHEET NO.

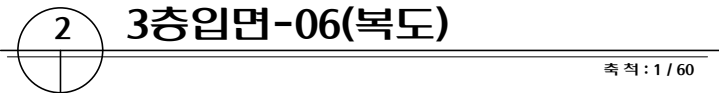

축척: 1 / 60



(주)유지건축사사무소

건축사 김 유 지

광주광역시 서구 치평동 1210-7

Phone. 381-0300

383-5678

F a x. 383-5677

NOTE.

PROJECT TITLE

영산포농협3층
회의실 공사

SCALE : 1/60

DATE : 2026. 06.

DESIGNED BY

DRAWN BY

CHECKED BY

APPROVED BY KIM U G


CONSULTANT

NAME OF DRAWING


3층입면-07,08

DRAWING NO.

SHEET NO.

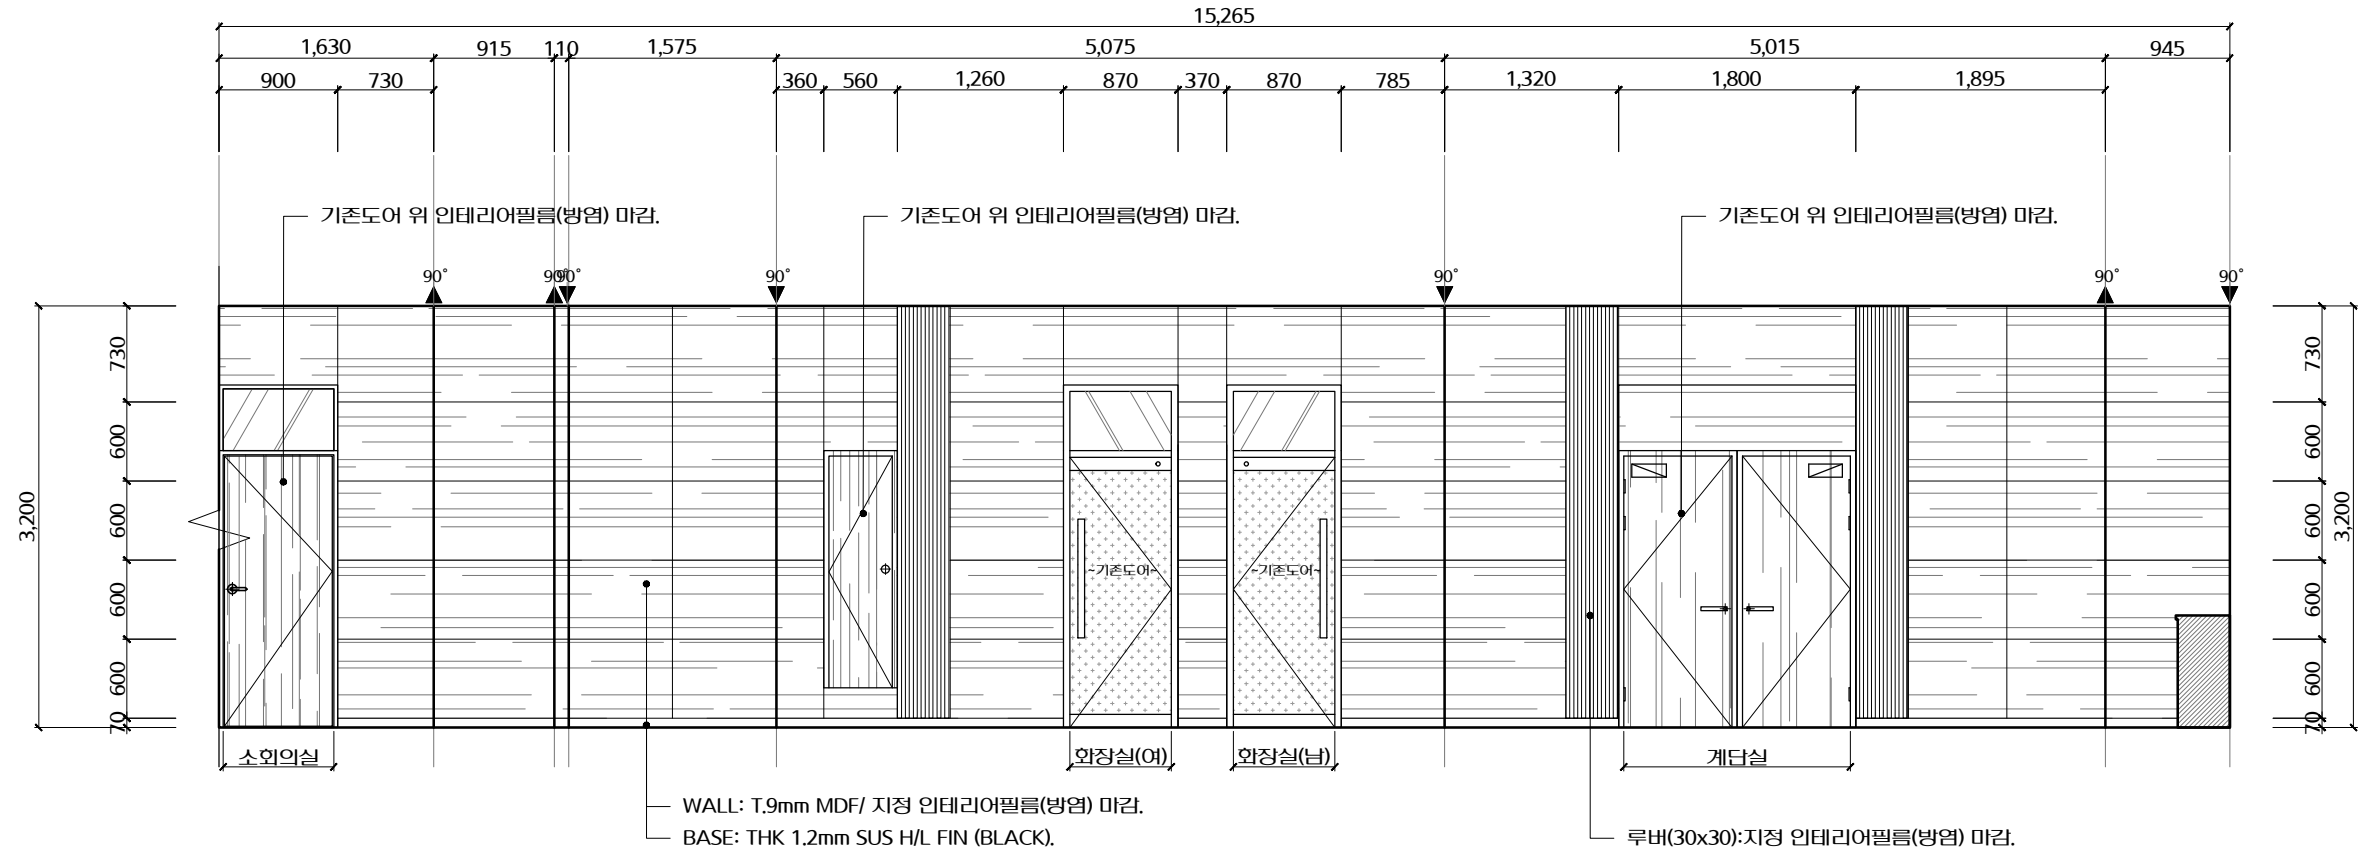

1 3층입면-07(북도)

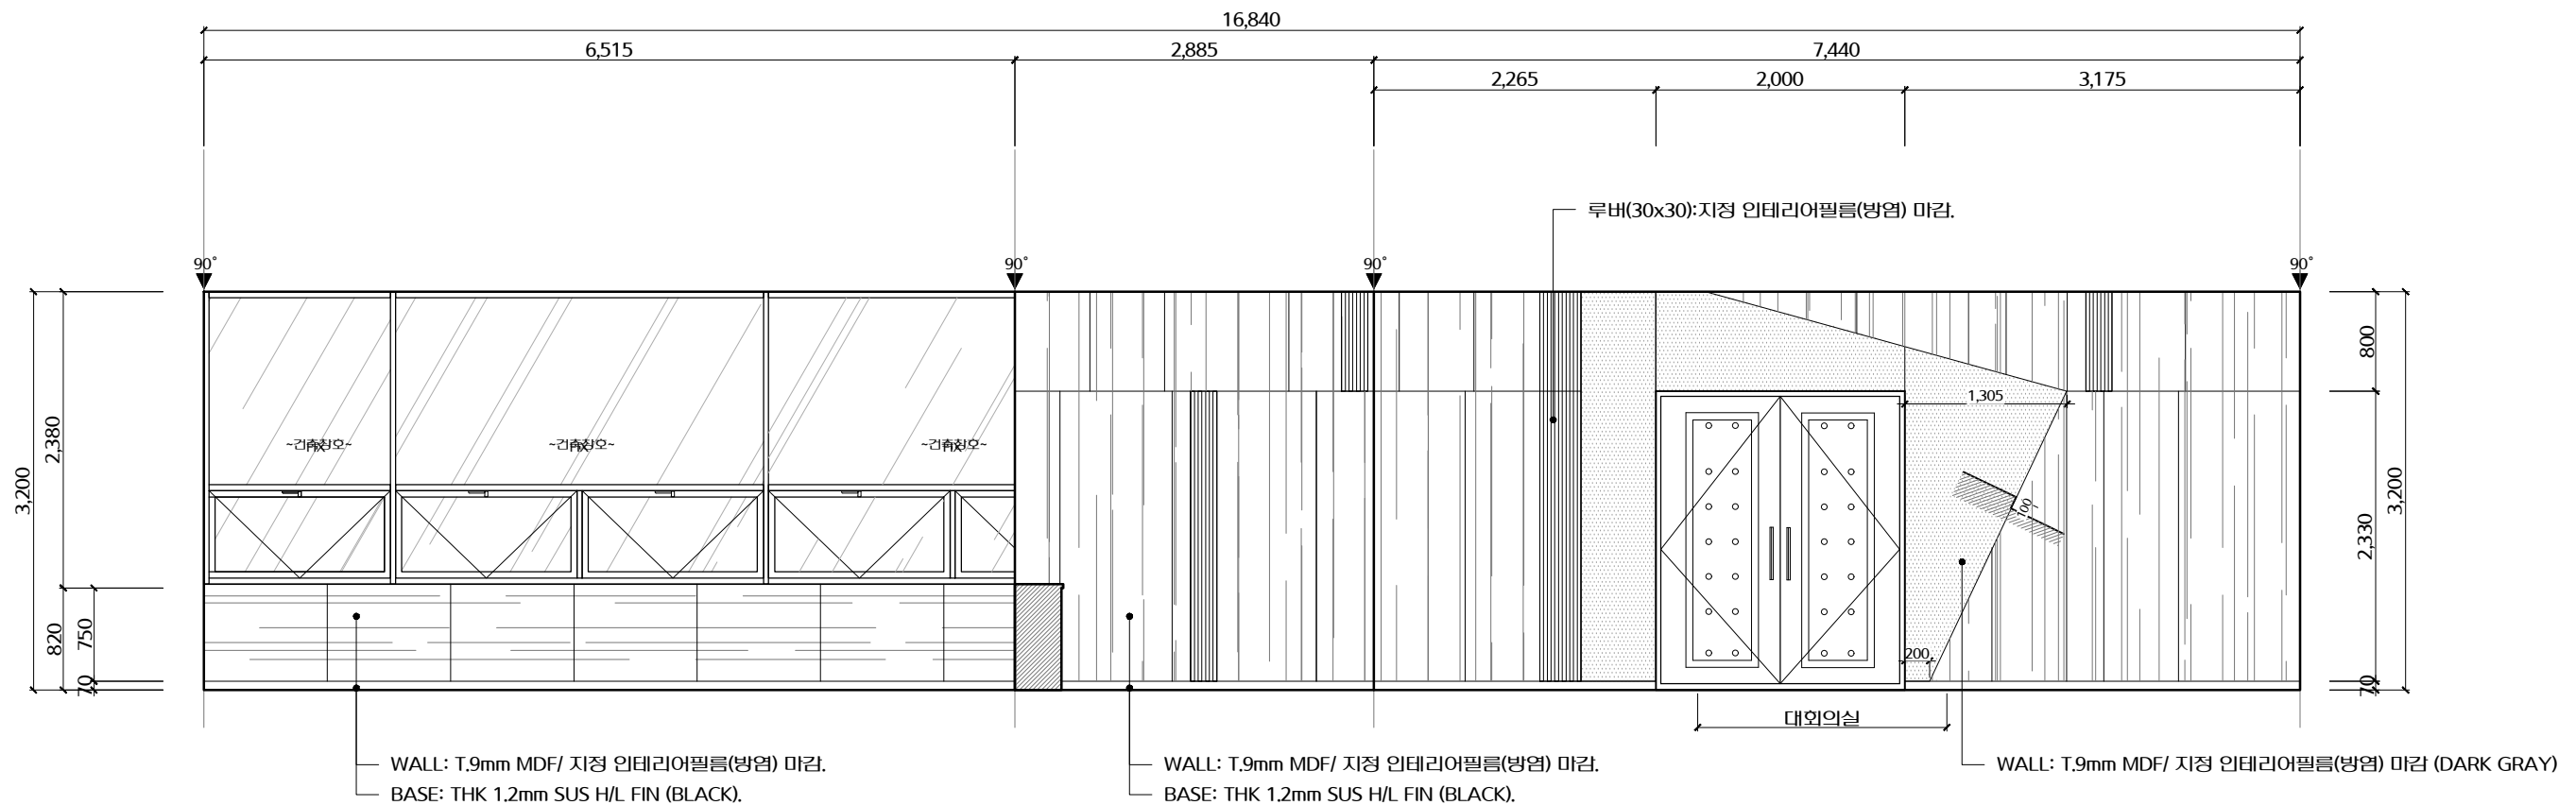

2 3층입면-08(북도)

축척 : 1 / 60



(주)유지건축사사무소

건축사 김 유 지

광주광역시 서구 치평동 1210-7

Phone. 381-0300

383-5678

F a x. 383-5677

NOTE.

PROJECT TITLE

영산포농협3층
회의실 공사

SCALE : 1/60

DATE : 2026. 06.

DESIGNED BY

DRAWN BY

CHECKED BY

APPROVED BY KIM U G


CONSULTANT

NAME OF DRAWING


3층입면-09,10

DRAWING NO.

SHEET NO.

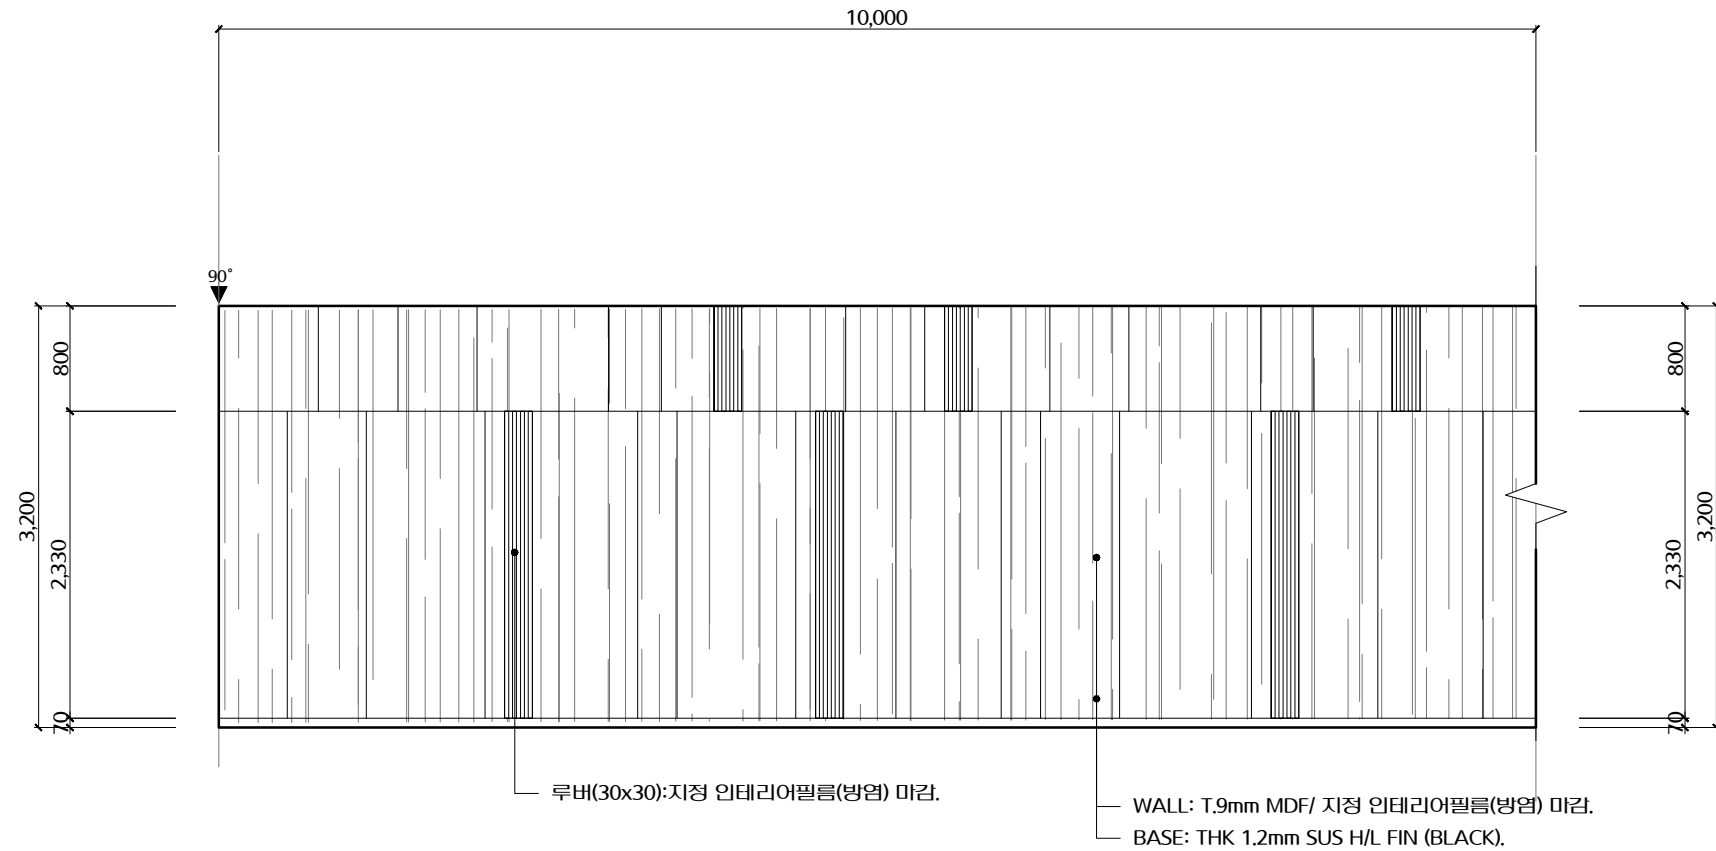


1 3층입면-09(복도)

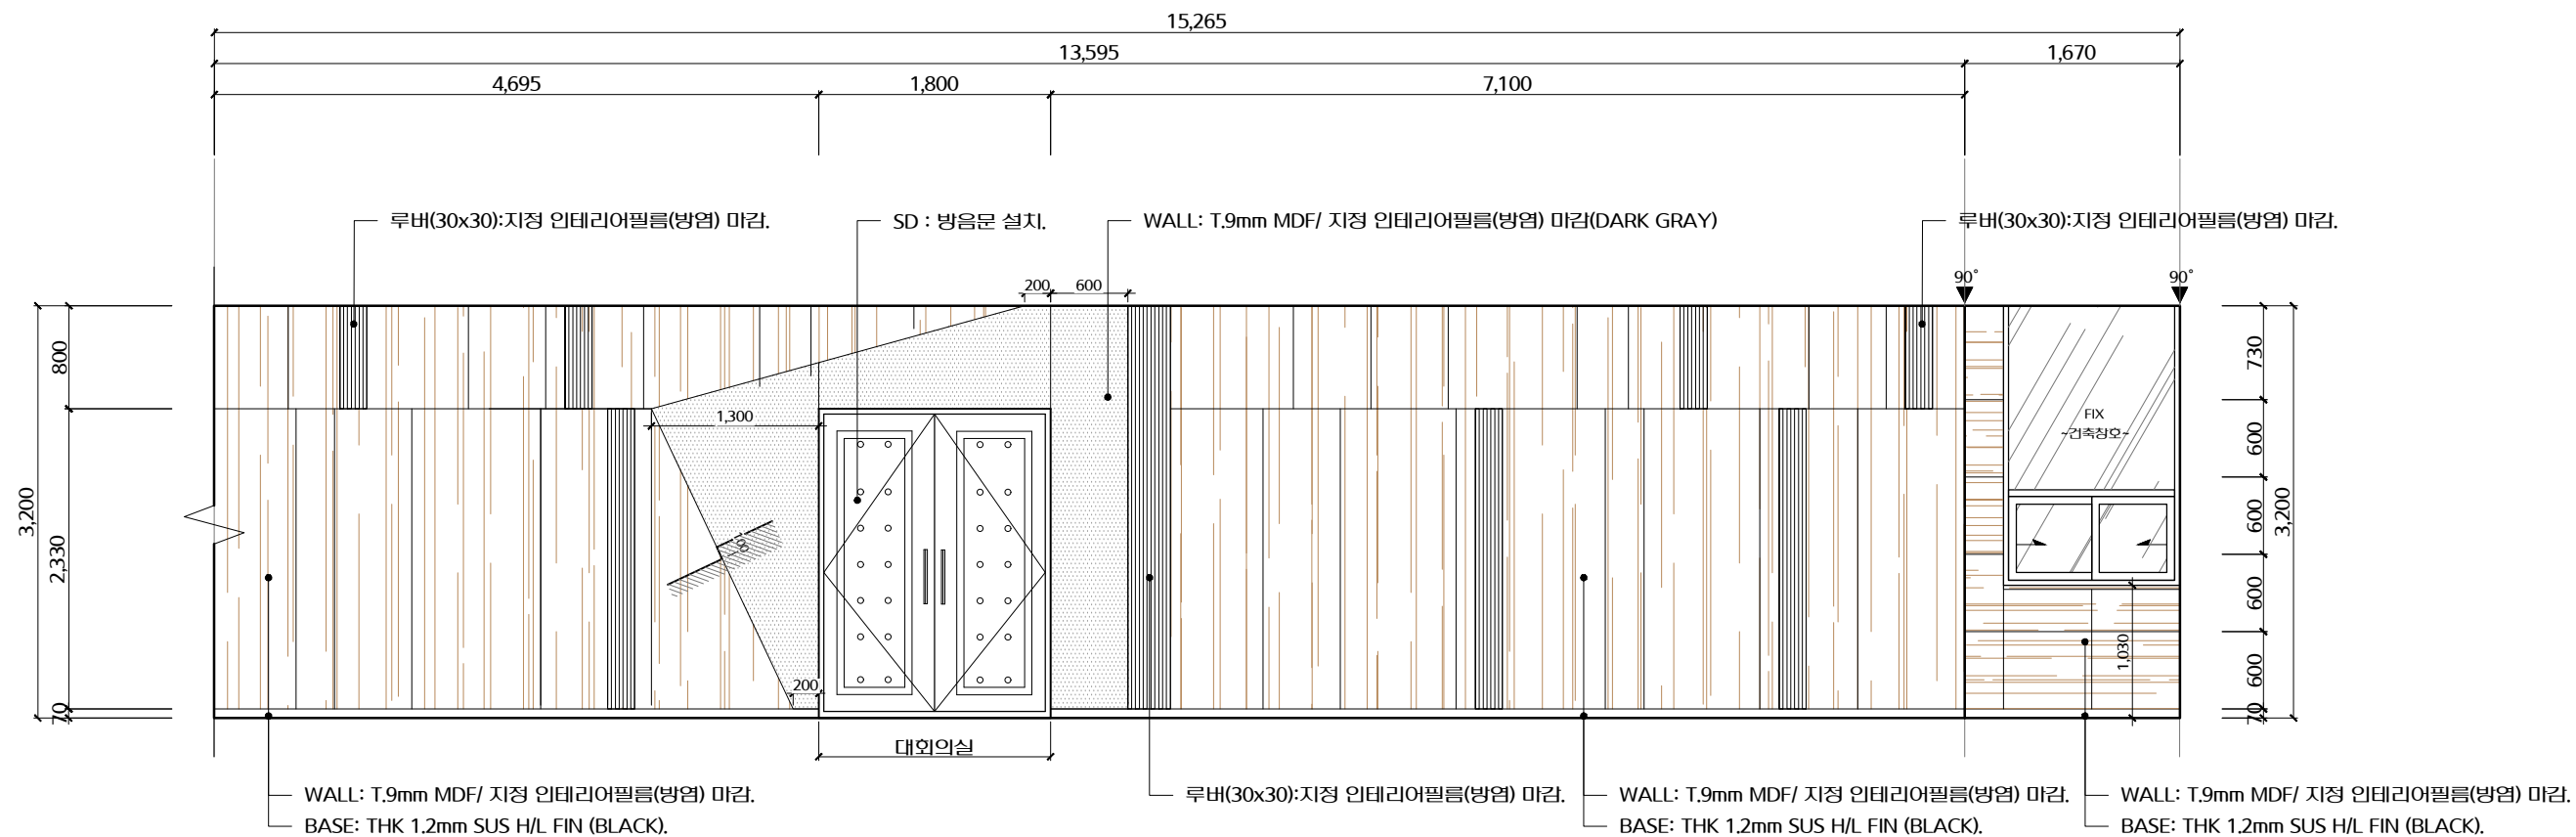


2 3층입면-10(복도)

축척 : 1 / 60

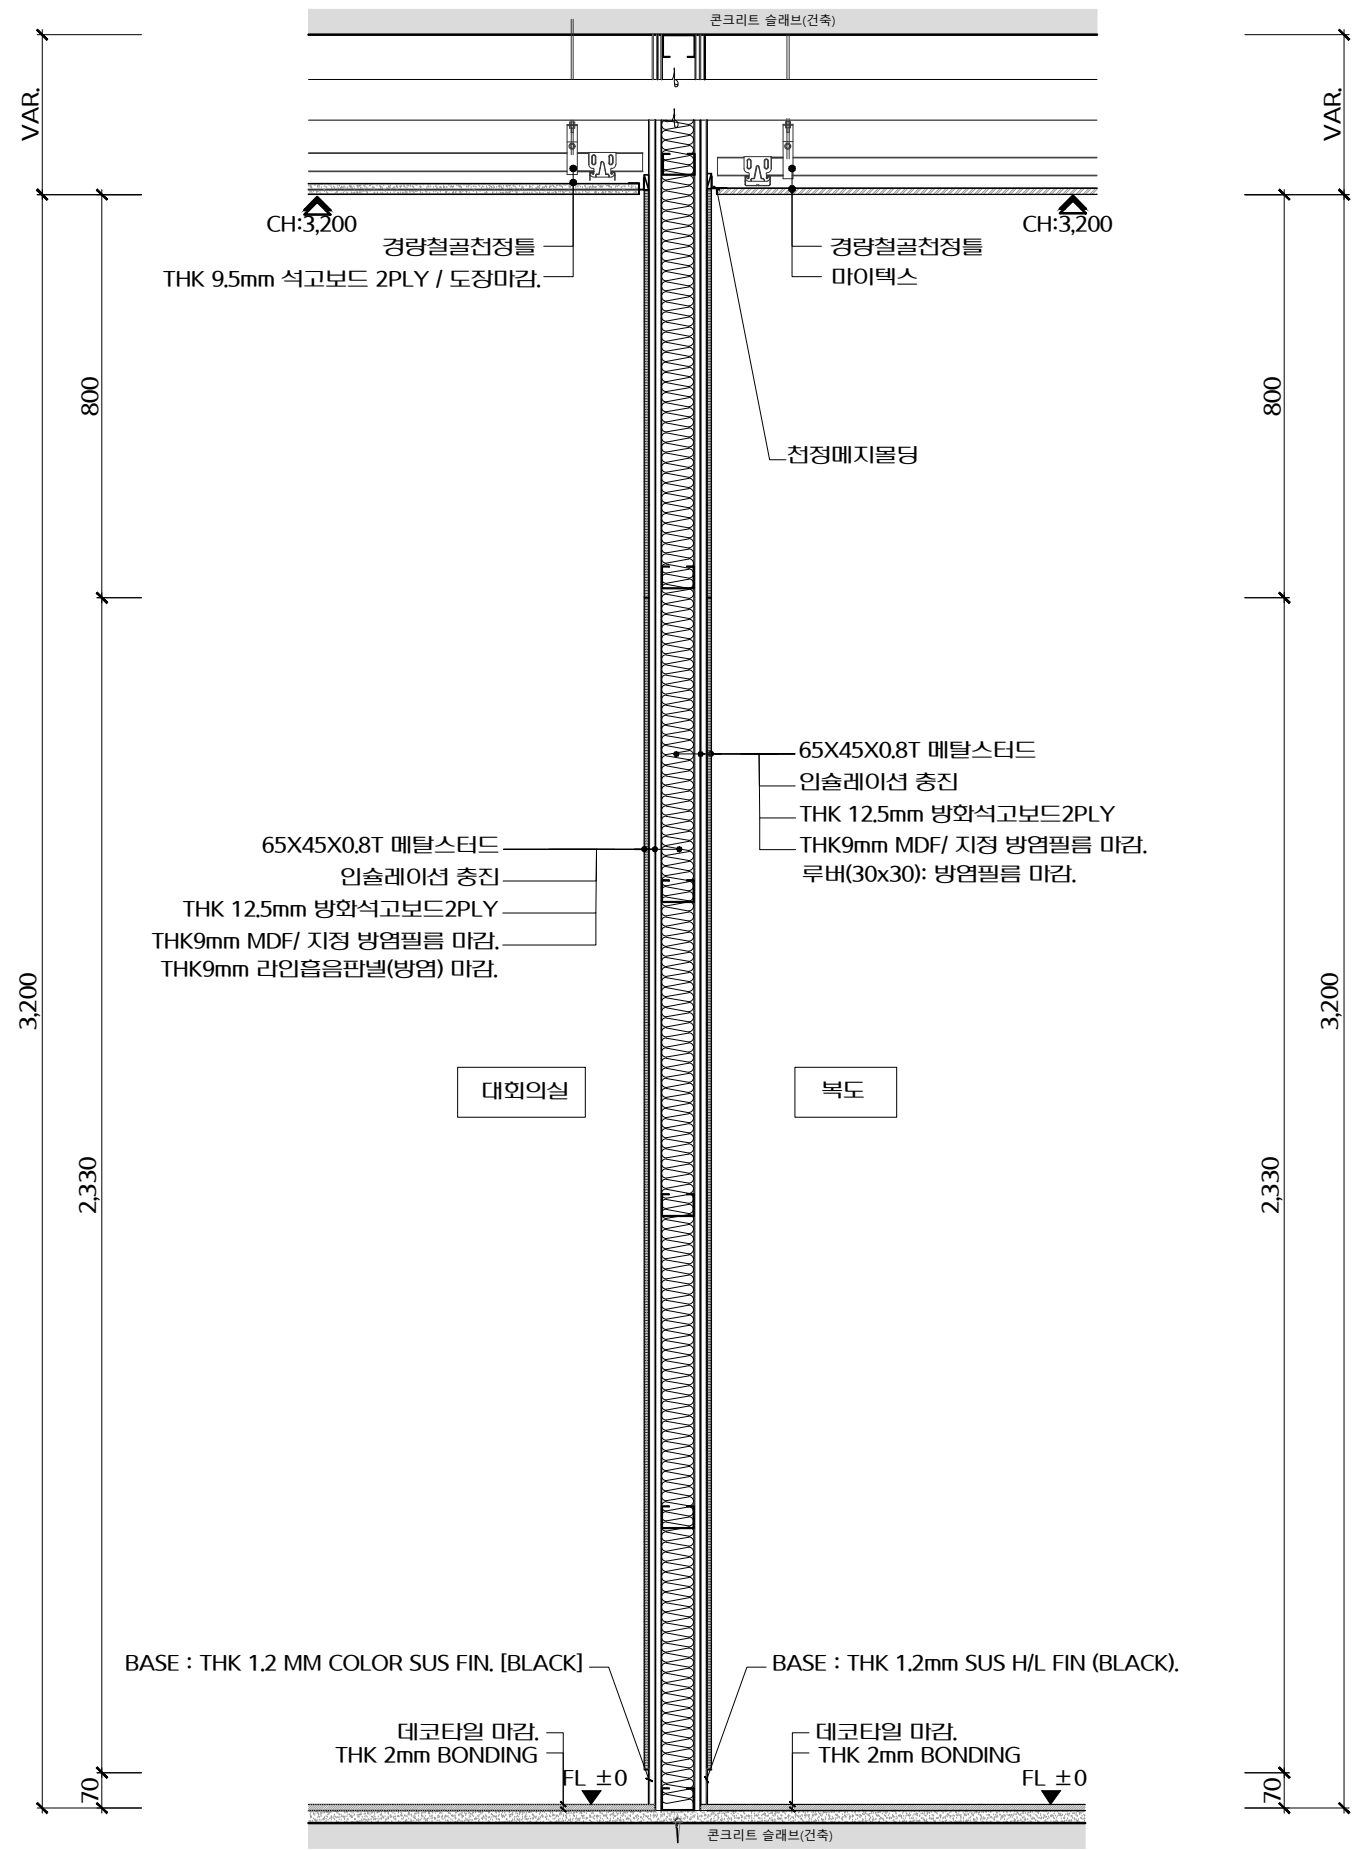

1 3층벽체상세도-01(대회의실+복도)

축척: 1/15

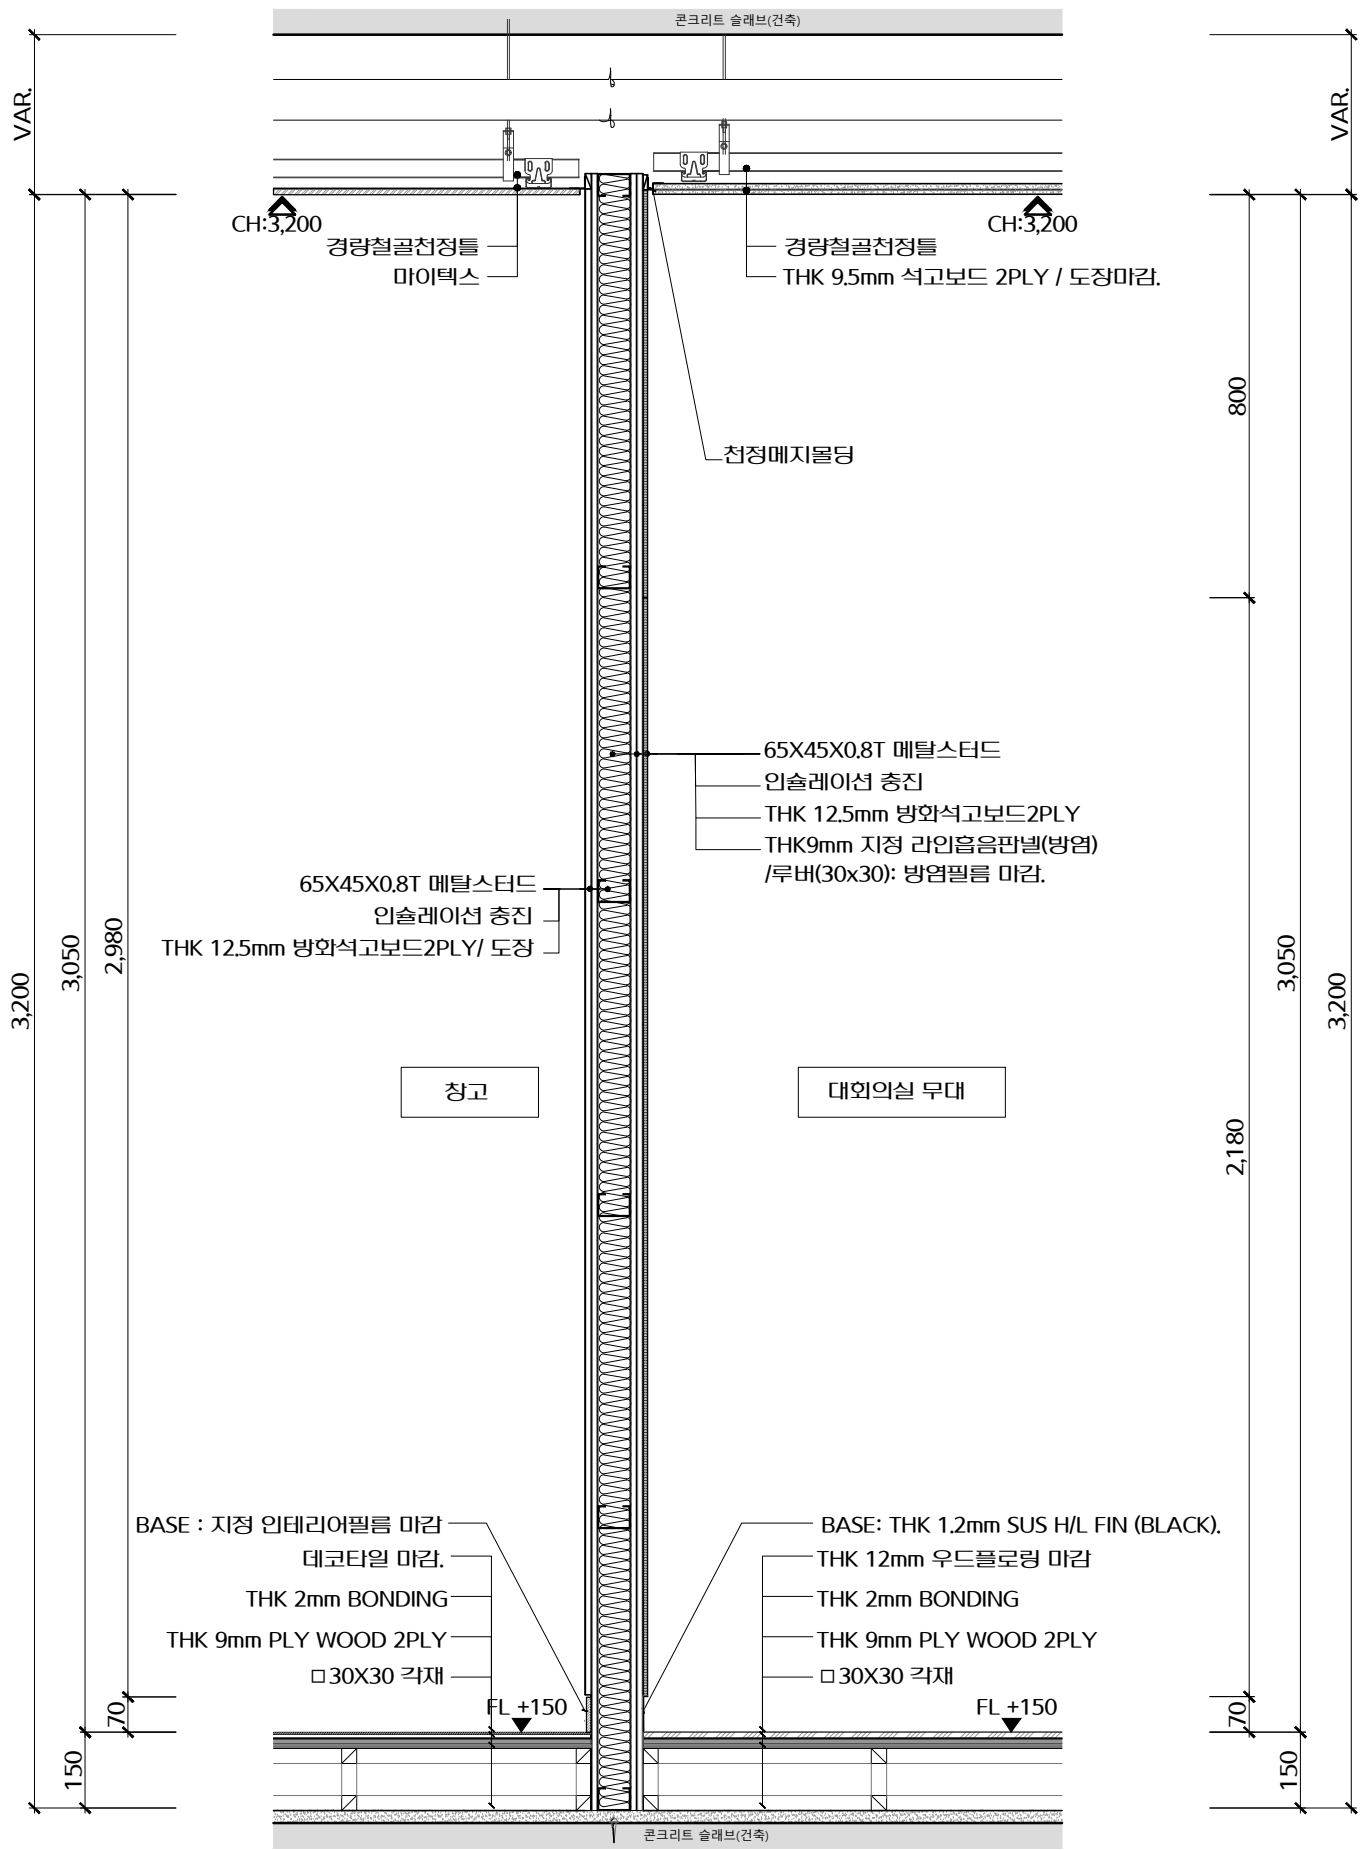

2 3층벽체상세도-02(대회의실무대+참고)

축척: 1/15



(주)유지건축사사무소

건축사 김 유 지

광주광역시 서구 치평동 1210-7

Phone. 381-0300

383-5678

F a x. 383-5677

NOTE.

PROJECT TITLE

영산포농협3층
회의실 공사

SCALE : 1/15

DATE : 2026. 06.

DESIGNED BY

DRAWN BY

CHECKED BY

APPROVED BY KIM U G


CONSULTANT

NAME OF DRAWING

3층 벽체 상세도
01,02

DRAWING NO.

SHEET NO.

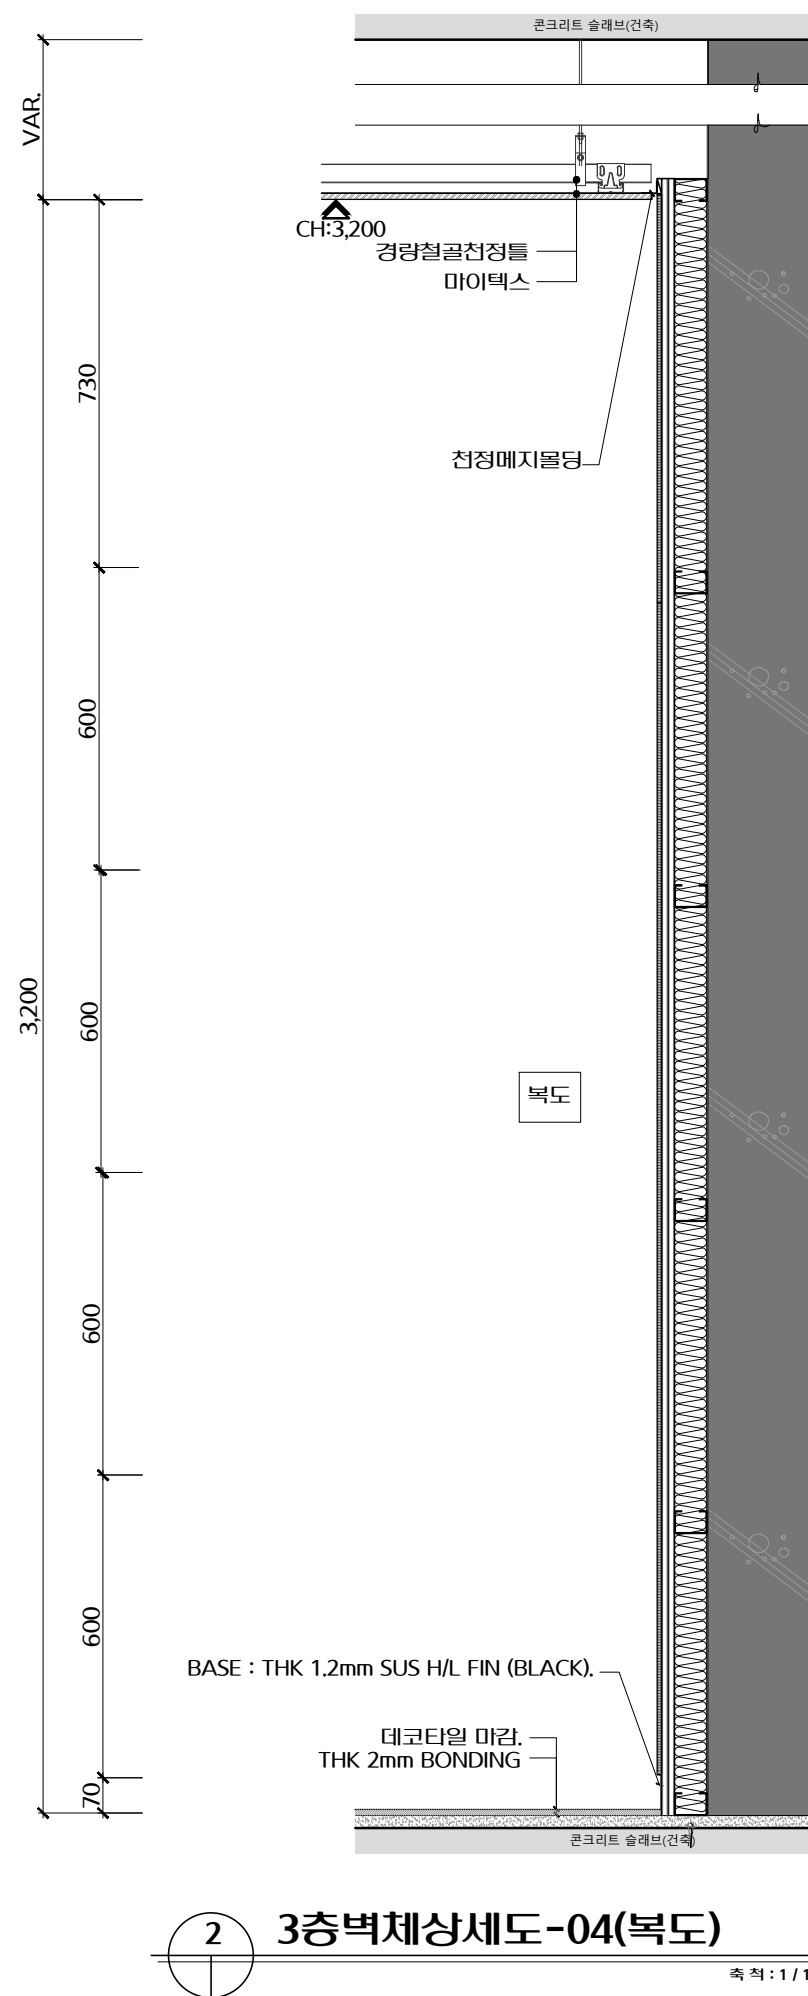

(주)유지건축사사무소

건축사 김 유 지

광주광역시 서구 치평동 1210-7

Phone. 381-0300

F a x. 383-5677

NOTE.

PROJECT TITLE

영산포농협3층
회의실 공사

SCALE : 1/15

DATE : 2026. 06.

DESIGNED BY

DRAWN BY

CHECKED BY

APPROVED BY KIM U G

CONSULTANT

NAME OF DRAWING

3층 벽체 상세도
03,04

DRAWING NO.

SHEET NO.



(주)유지건축사사무소

건축사 김 유 지
광주광역시 서구 치평동 1210-7
Phone. 381-0300
383-5678
F a x. 383-5677

NOTE.

PROJECT TITLE

영산포농협3층
회의실 공사

SCALE : 1/15

DATE : 2026. 06.

DESIGNED BY

DRAWN BY

CHECKED BY

APPROVED BY KIM U G



CONSULTANT

NAME OF DRAWING

3층 벽체 상세도
05

DRAWING NO.

SHEET NO.

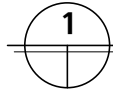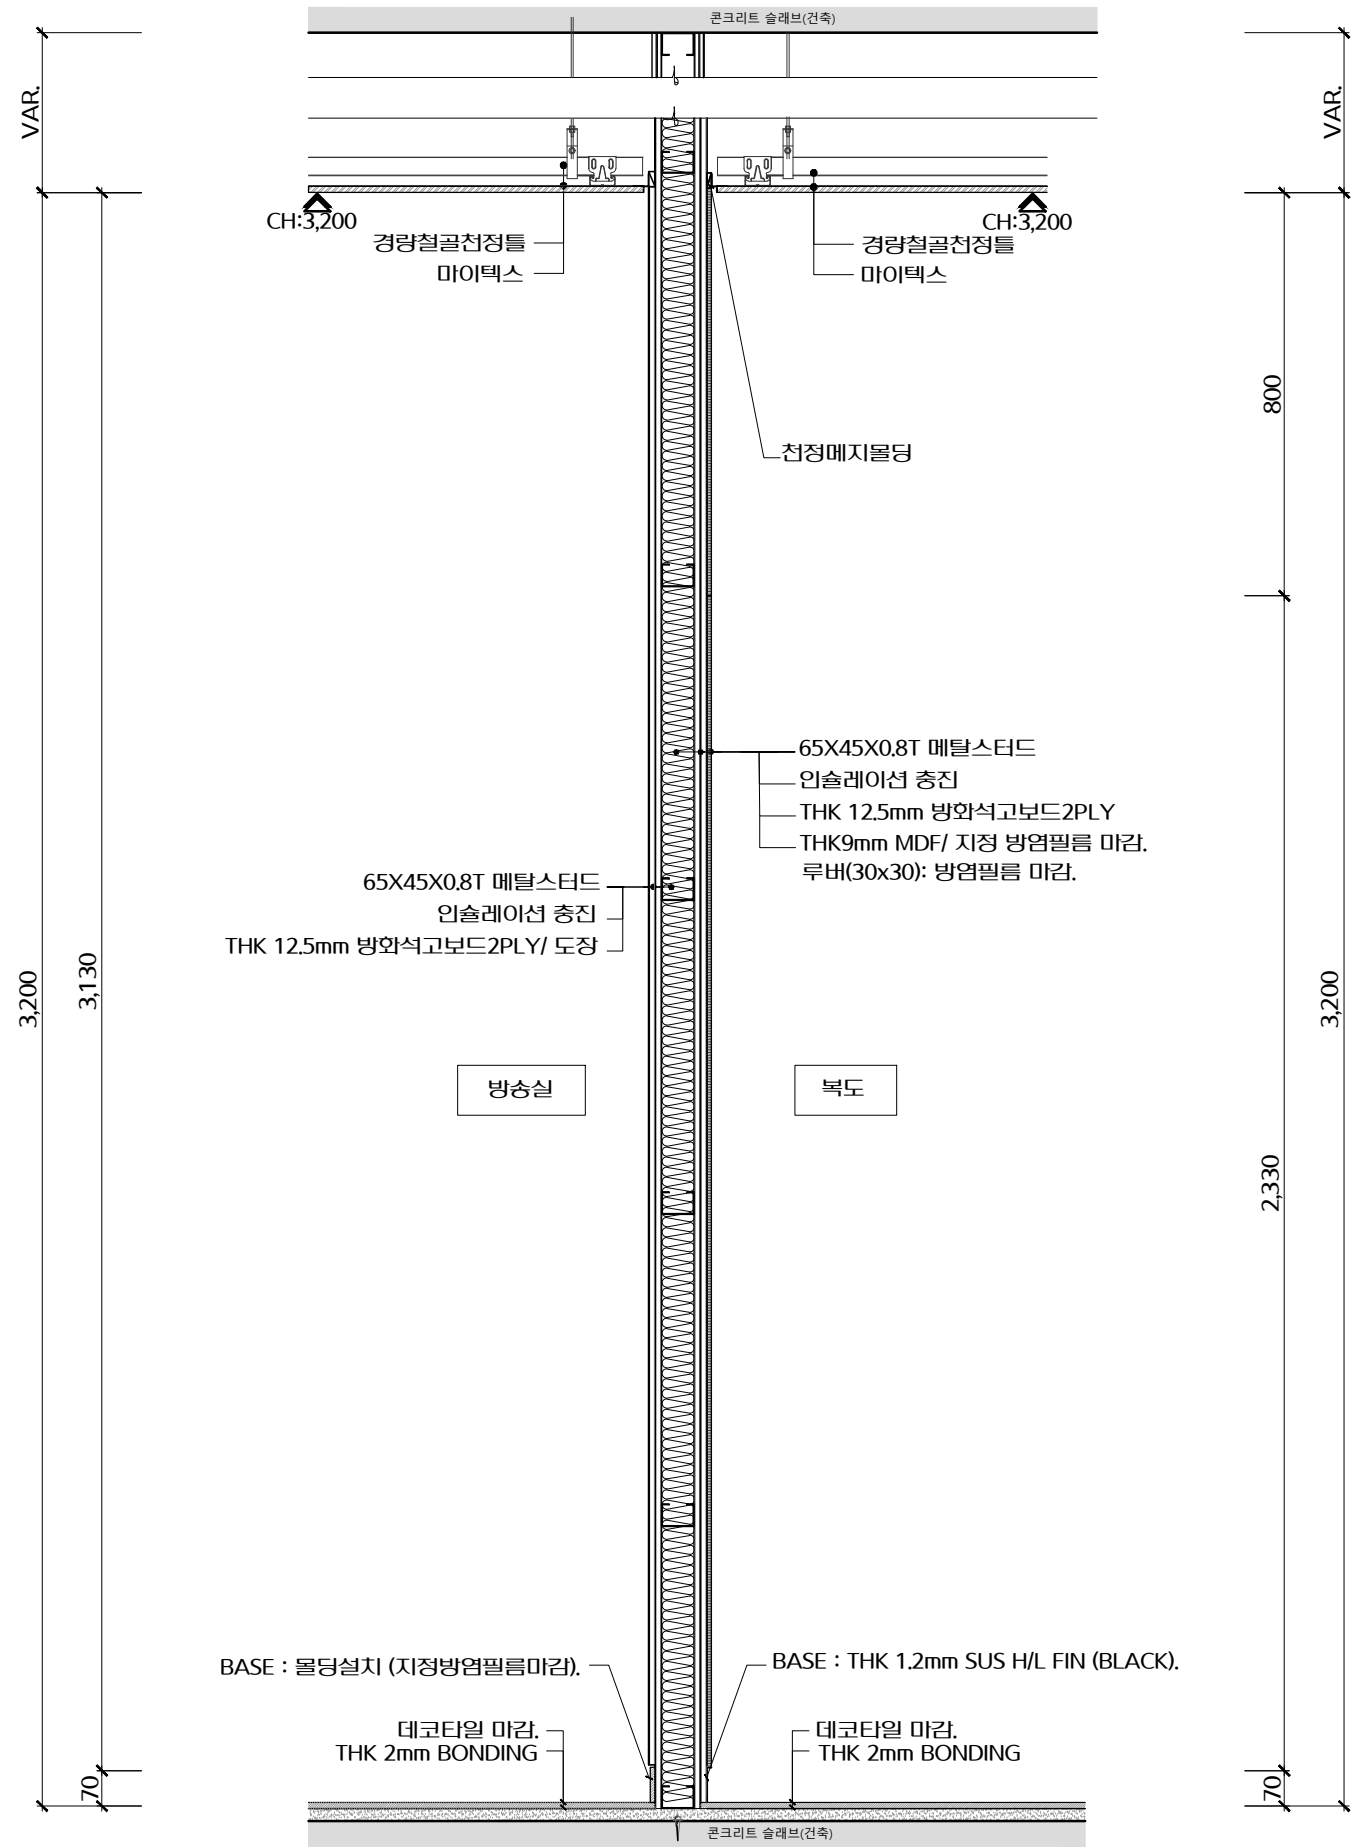

3층벽체상세도-05 (방수실+복도)

축척: 1/15